




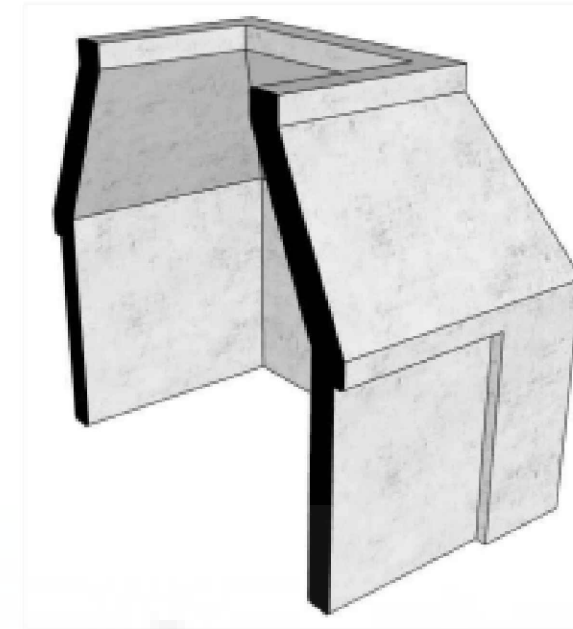

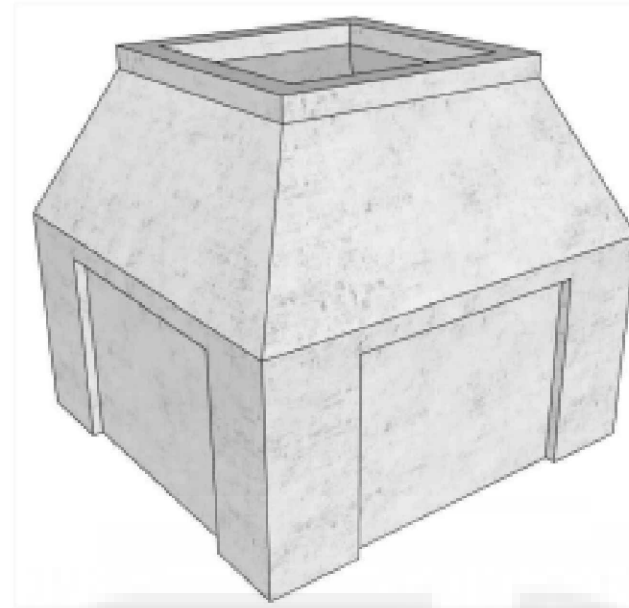

SECCIÓN

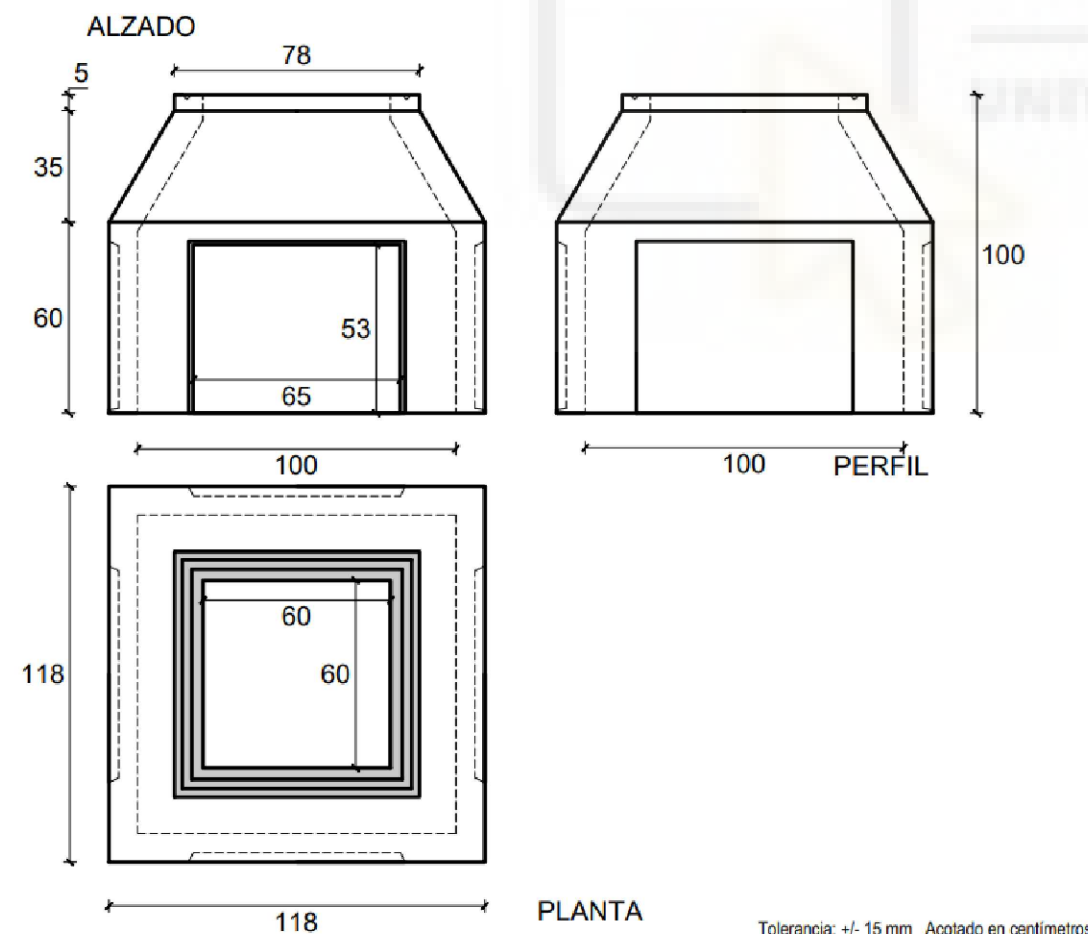

Uso: electricidad

Medidas	Interior		Exterior		Altura	Ventana	Peso
	Ancho	Largo	Ancho	Largo			
Superior	60	60	78	78	100	4 ventanas	750 kg. (aproximado)
Base	100	100	118	118		65x53	

Hormigón	HM-25
Cemento	CEM III/A-M (P-L) 42,5 R
Áridos	Calizos

NOVIEMBRE 2025

TÍTULO DEL PROYECTO:

PROYECTO DE INSTALACIÓN DE INFRAESTRUCTURA DE RECARGA DE VEHÍCULO ELÉCTRICOS EN EL CENTRO COMERCIAL ZENIA BOULEVARD

FORMATO

A3

PLANO:

ARQUETA MEDIA TENSIÓN

Nº PLANO

5


FIRMADO POR:

EL INGENIERO ELÉCTRICO - JOSE ALBALADEJO RUBIO

ESCALA

S/E



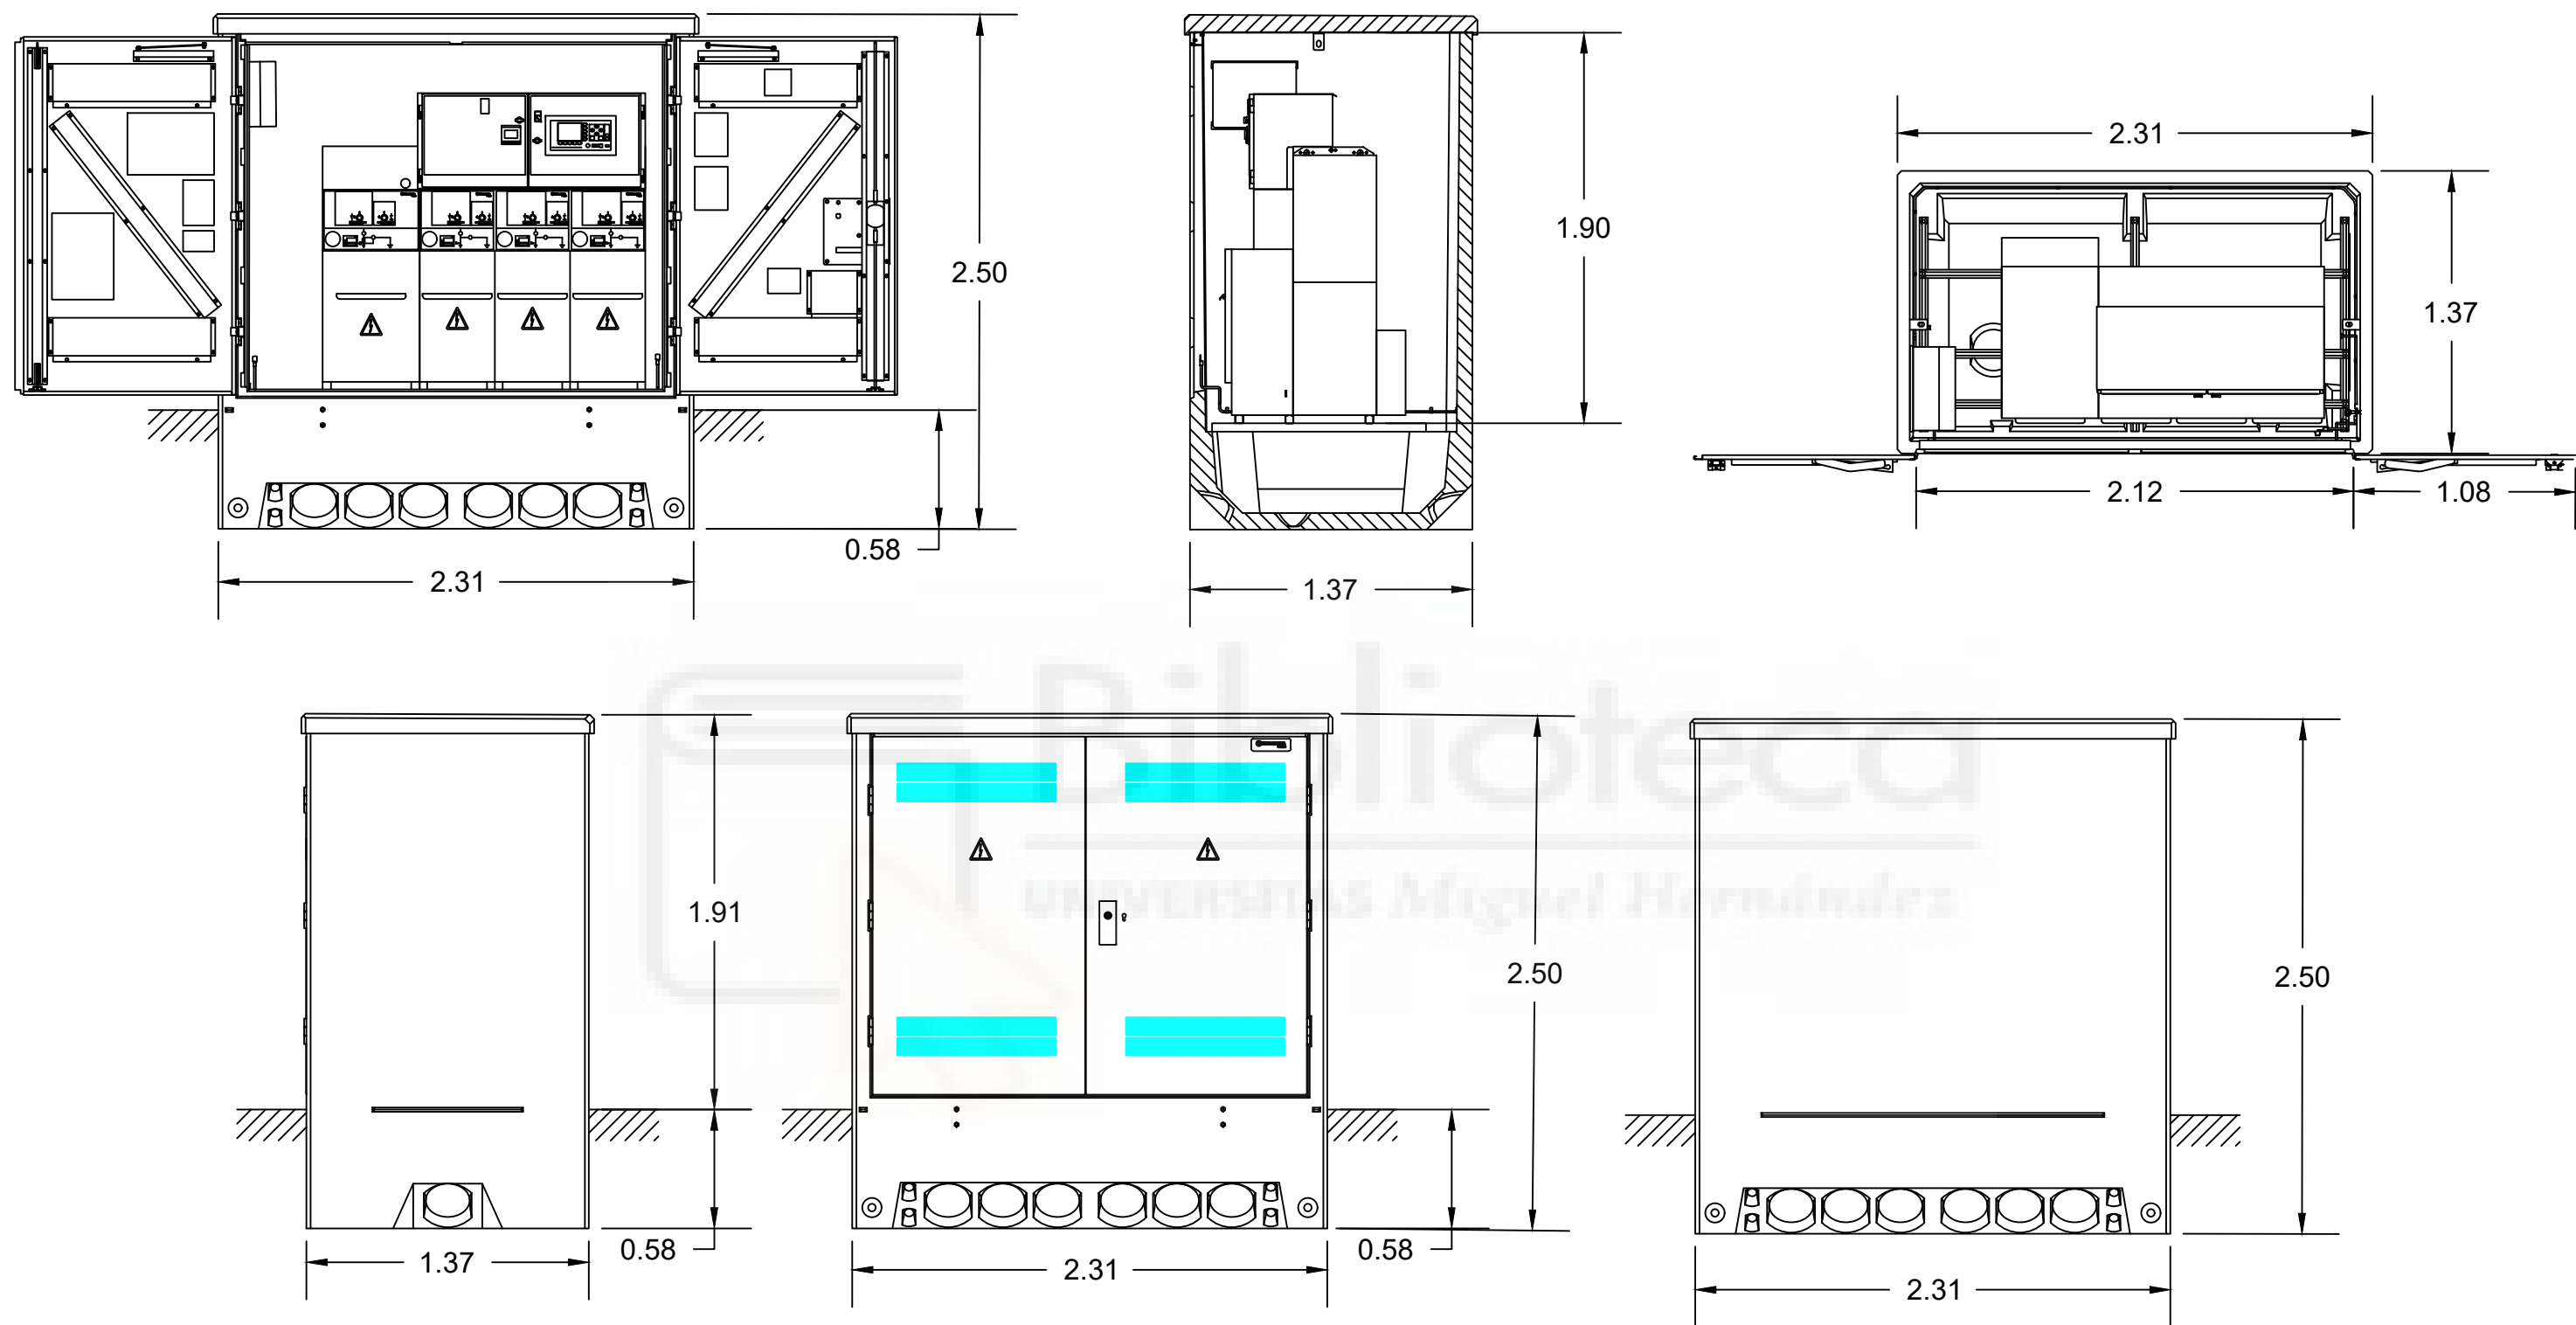

NOVIEMBRE 2025



TÍTULO DEL PROYECTO:

PROYECTO DE INSTALACIÓN DE INFRAESTRUCTURA DE RECARGA DE VEHÍCULO ELÉCTRICOS EN EL CENTRO COMERCIAL ZENIA BOULEVARD

PLANO:

CENTRO DE SECCIONAMIENTO

FIRMADO POR:

EL INGENIERO ELÉCTRICO - JOSE ALBALADEJO RUBIO

FORMATO

A3


Nº PLANO

6

ESCALA


S/E

CENTRO DE SECCIONAMIENTO

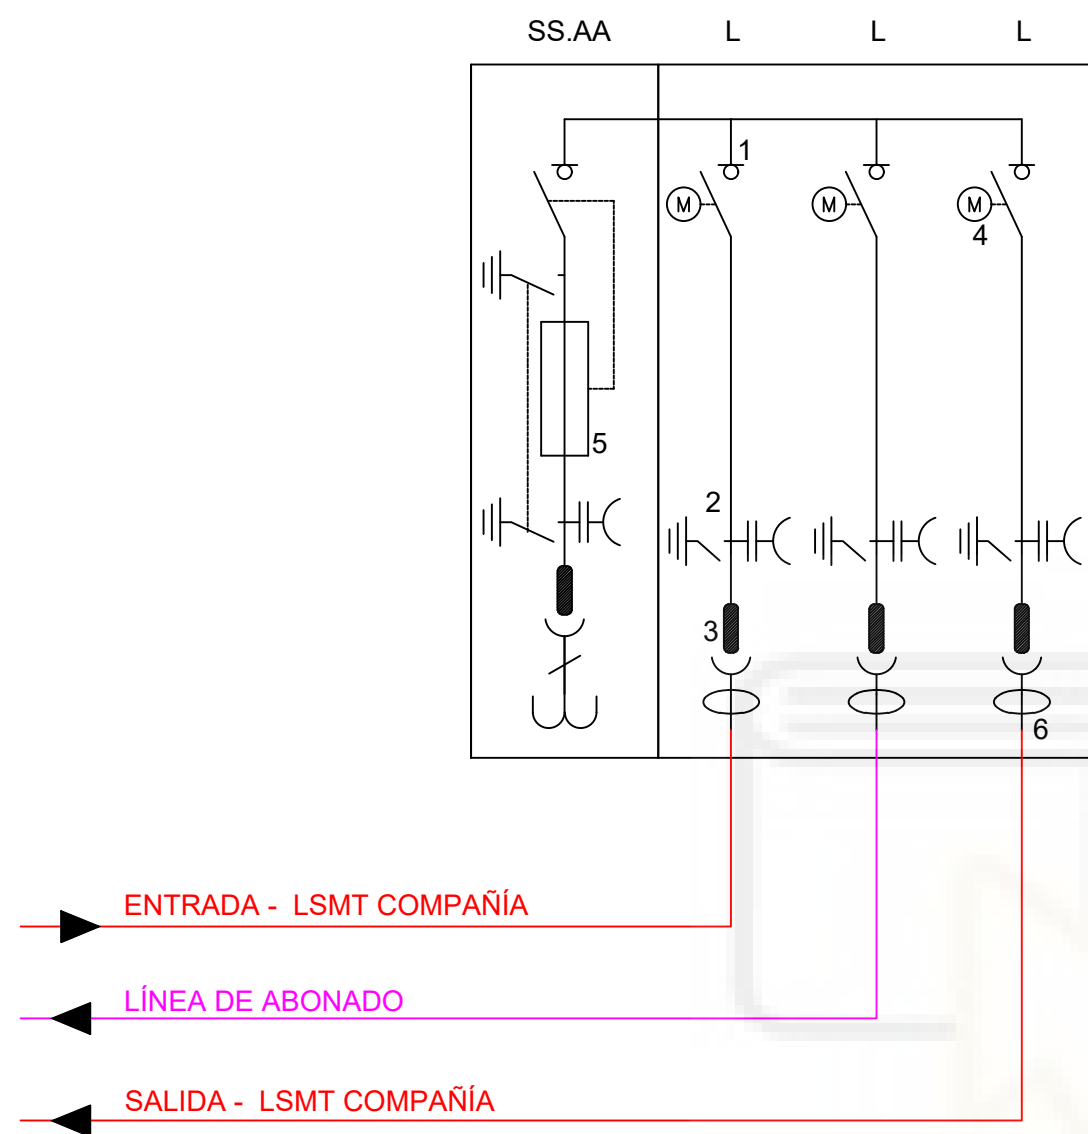

LEYENDA

SSAA	Celda de sistemas de automatización
L	Celda de línea
1	Interruptor seccionador
2	Seccionador de puesta a tierra
3	Terminal interior
4	Motorización
5	Fusible 2A
6	Rele de protecciones

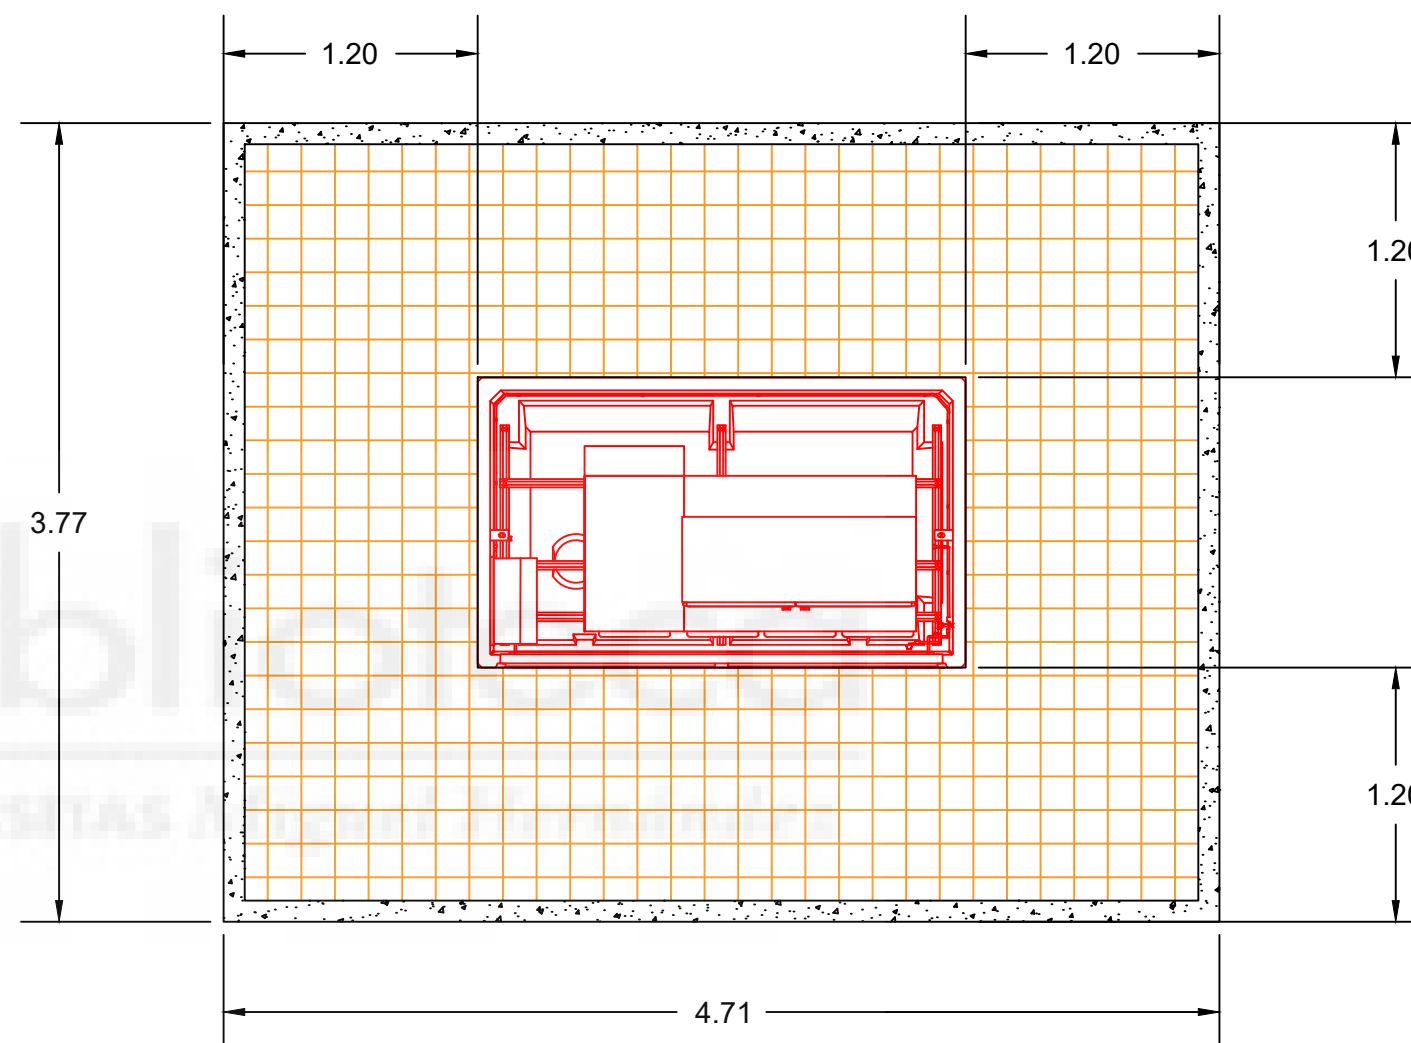

NOVIEMBRE 2025



TÍTULO DEL PROYECTO:

PROYECTO DE INSTALACIÓN DE INFRAESTRUCTURA DE RECARGA DE VEHÍCULO ELÉCTRICOS EN EL CENTRO COMERCIAL ZENIA BOULEVARD

PLANO:

UNIFILAR Y ACERA PERIMETRAL
CENTRO DE SECCIONAMIENTO

FIRMADO POR:

EL INGENIERO ELÉCTRICO - JOSE ALBALADEJO RUBIO

FORMATO


A3

Nº PLANO

7

ESCALA

S/E

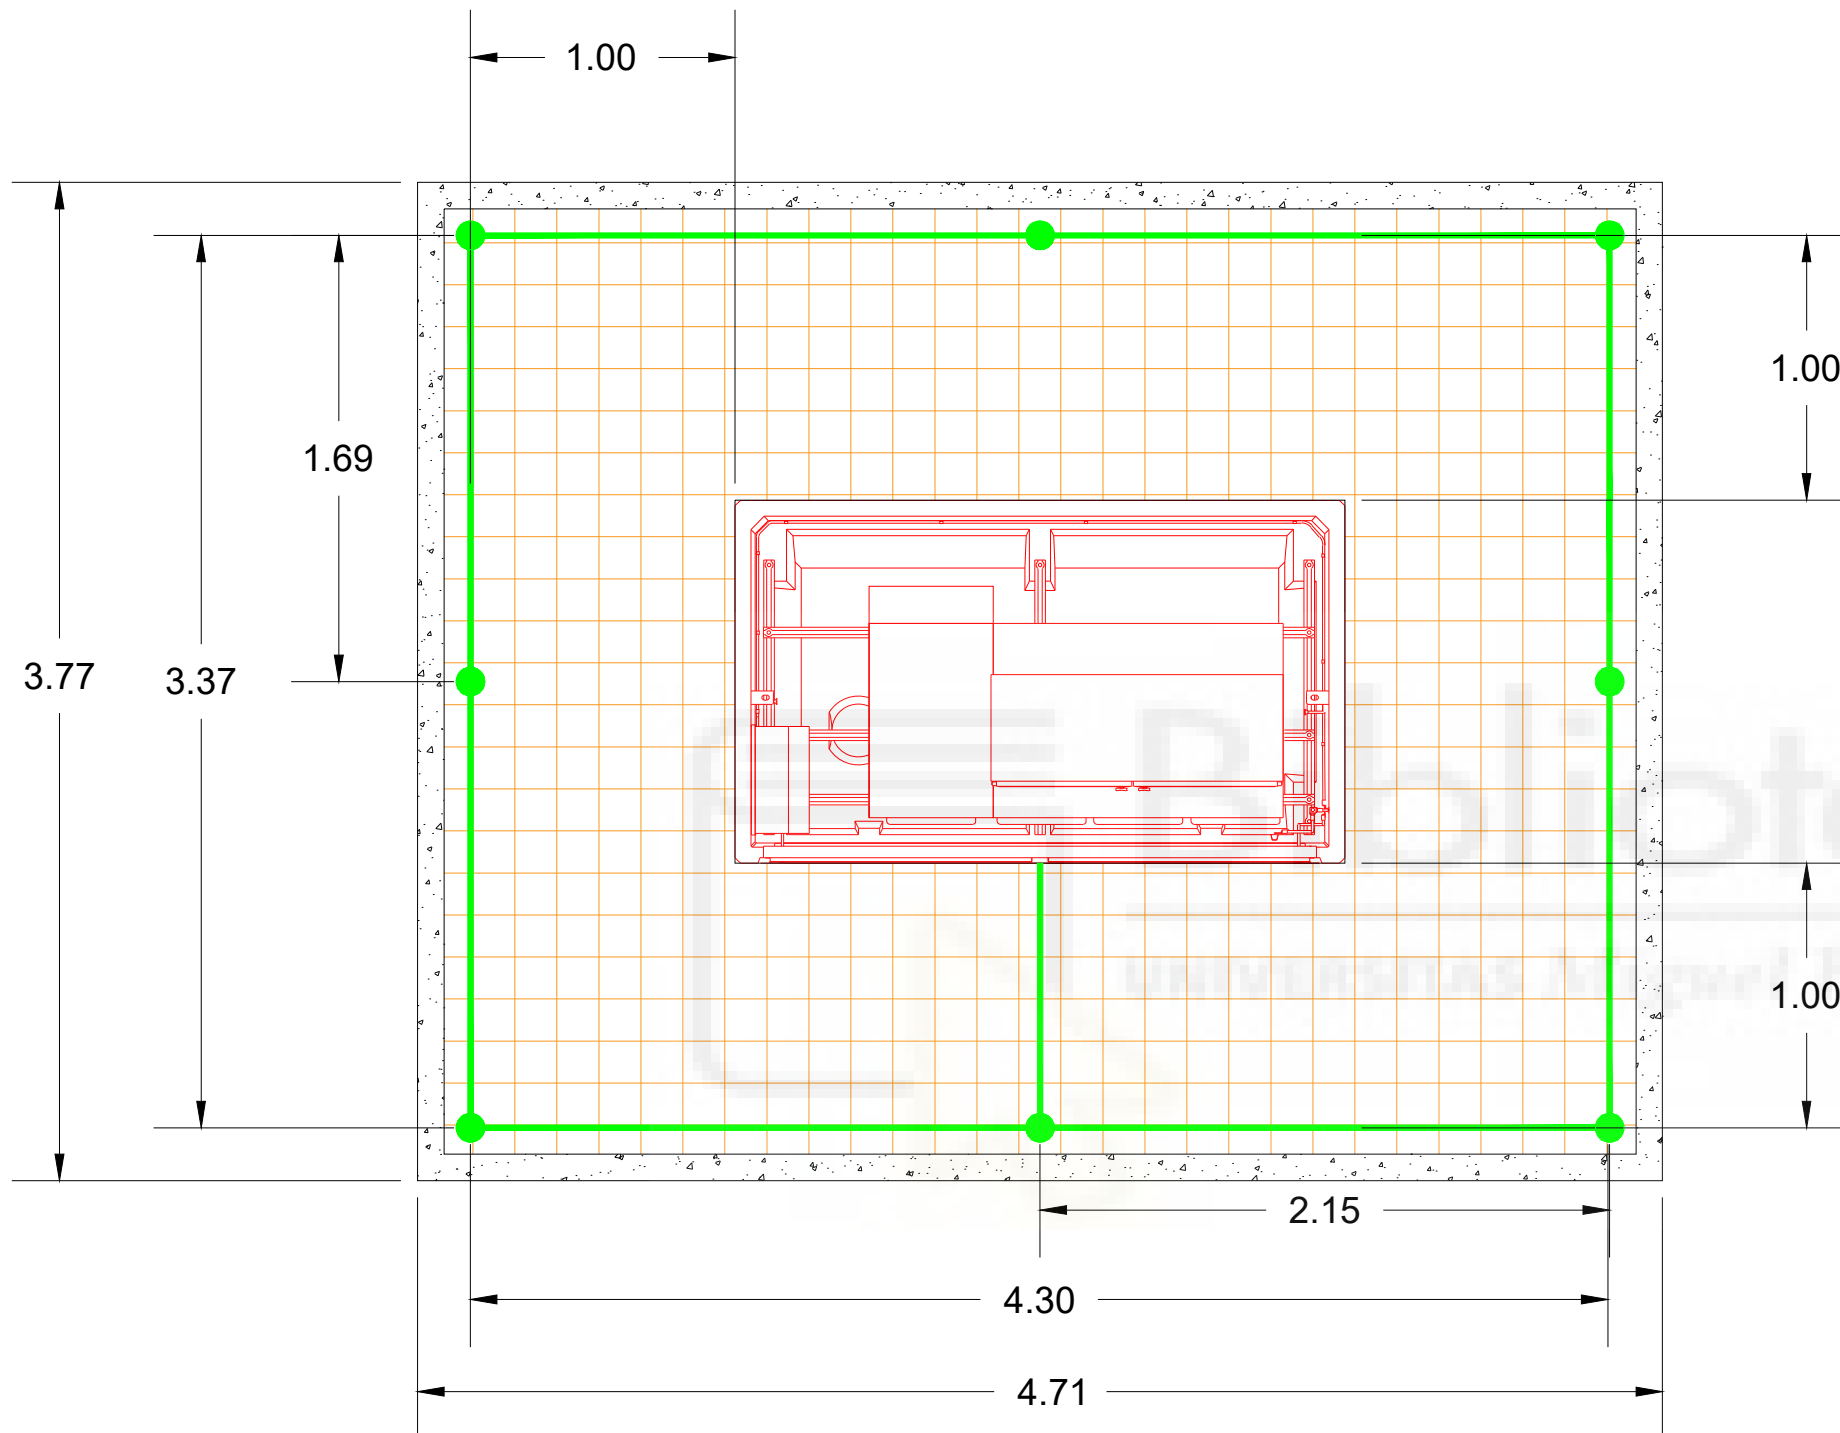

NOVIEMBRE 2025



TÍTULO DEL PROYECTO:

PROYECTO DE INSTALACIÓN DE INFRAESTRUCTURA DE RECARGA DE VEHÍCULO ELÉCTRICOS EN EL CENTRO COMERCIAL ZENIA BOULEVARD

PLANO:

PAT CENTRO DE SECCIONAMIENTO

FIRMADO POR:

EL INGENIERO ELÉCTRICO - JOSE ALBALADEJO RUBIO

FORMATO


A3

Nº PLANO

8

ESCALA

S/E

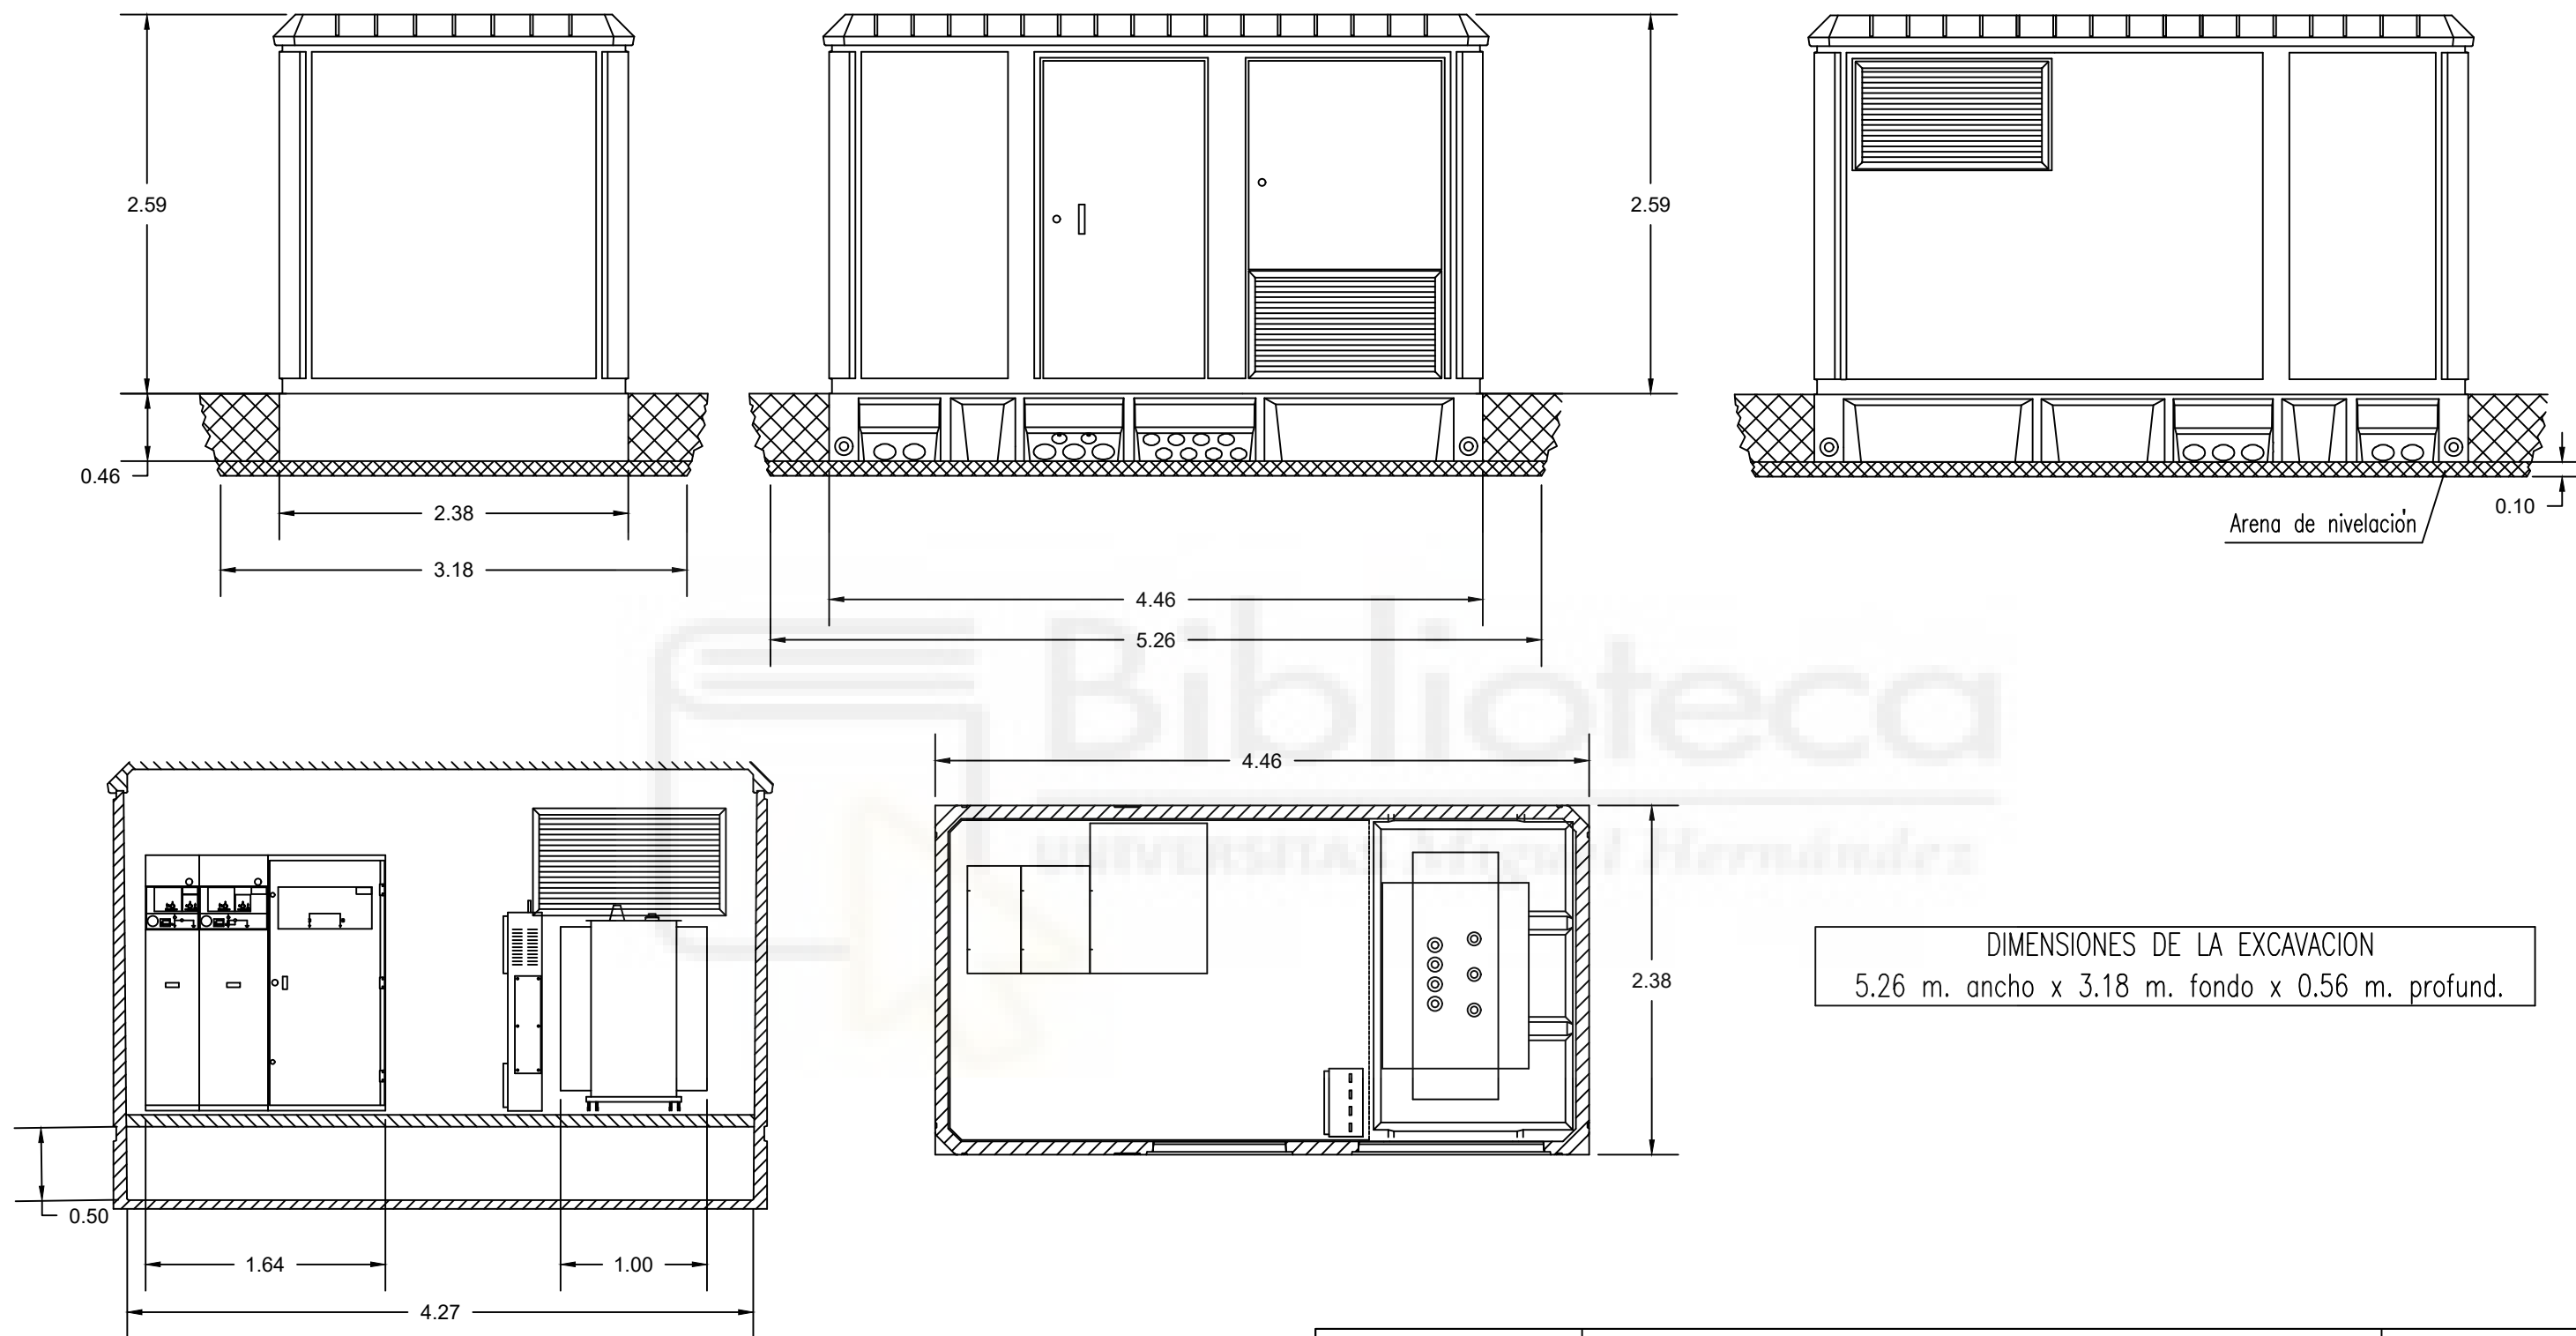

NOVIEMBRE 2025	TÍTULO DEL PROYECTO: PROYECTO DE INSTALACIÓN DE INFRAESTRUCTURA DE RECARGA DE VEHÍCULO ELÉCTRICOS EN EL CENTRO COMERCIAL ZENIA BOULEVARD	FORMATO A3
 UNIVERSITAS Miguel Hernández	PLANO: CENTRO DE TRANSFORMACIÓN	N° PLANO 9
	FIRMADO POR: EL INGENIERO ELÉCTRICO - JOSE ALBALADEJO RUBIO	ESCALA S/E