

LISTADO DE PUNTOS DE LEVANTAMIENTO

Nº PTO	X	Y	Z	CODIGO
1287	503621.387	3903774.063	68.047	lb
1288	503618.741	3903776.714	68.126	lb
1289	503619.030	3903777.573	68.132	b
1290	503617.062	3903780.030	68.201	b
1291	503616.530	3903779.832	68.239	lb
1292	503614.103	3903783.419	68.310	lb
1293	503614.522	3903783.812	68.294	b
1294	503616.799	3903784.422	68.121	c
1295	503620.570	3903785.097	67.710	p
1296	503622.875	3903785.715	67.541	ch
1297	503626.063	3903780.637	67.508	ch
1298	503623.888	3903779.070	67.561	p
1299	503621.916	3903776.622	67.906	c
1300	503625.455	3903773.251	67.766	c
1301	503628.136	3903774.850	67.303	p
1302	503628.996	3903775.288	67.285	cha
1303	503630.788	3903769.961	67.433	c
1304	503632.290	3903771.966	67.128	p
1305	503632.926	3903772.923	67.096	cha
1306	503639.789	3903769.290	67.082	cha-prt
1307	503636.297	3903767.172	67.142	c
1308	503637.323	3903768.591	66.935	p
1309	503633.822	3903766.066	67.373	lb
1310	503631.570	3903766.267	67.485	lb
1311	503629.116	3903766.206	67.587	lb
1312	503626.975	3903765.838	67.629	lb
1313	503625.193	3903765.196	67.689	lb
1314	503623.963	3903764.713	67.755	lb
1315	503622.185	3903763.827	67.829	lb
1316	503620.476	3903762.668	67.846	lb
1317	503619.141	3903761.576	67.850	lb
1318	503617.677	3903760.404	67.812	lb
1319	503616.554	3903758.876	67.745	lb
1320	503615.724	3903757.671	67.670	lb
1321	503614.903	3903755.715	67.662	lb
1322	503614.267	3903754.187	67.539	lb
1323	503618.692	3903763.249	67.890	lb
1324	503618.284	3903765.260	67.968	lb
1325	503617.850	3903767.158	67.989	lb
1326	503617.436	3903768.889	68.020	lb
1327	503616.691	3903770.945	68.054	lb
1328	503615.745	3903773.171	68.128	lb
1329	503616.784	3903771.860	68.066	lb
1330	503617.863	3903770.277	68.033	lb
1331	503619.482	3903768.441	67.965	lb
1332	503620.871	3903767.197	67.883	lb
1333	503622.621	3903765.875	67.792	lb
1334	503622.224	3903754.390	67.577	b

LISTADO DE PUNTOS DE LEVANTAMIENTO

Nº PTO	X	Y	Z	CODIGO
1335	503621.200	3903752.429	67.510	b
1336	503620.631	3903749.757	67.405	b
1337	503620.744	3903747.610	67.321	b
1338	503621.403	3903745.467	67.279	b
1339	503622.454	3903743.359	67.208	b
1340	503623.623	3903742.133	67.077	b
1341	503625.327	3903740.786	67.043	b
1342	503627.294	3903739.806	67.030	b
1343	503628.953	3903739.366	66.917	b
1344	503631.397	3903739.309	66.885	b
1345	503633.089	3903739.555	66.761	b
1346	503635.174	3903740.370	66.673	b
1347	503637.132	3903741.758	66.606	b
1348	503638.733	3903743.692	66.583	b
1349	503639.776	3903745.552	66.653	b
1350	503640.372	3903748.008	66.723	b
1351	503640.477	3903750.303	66.743	b
1352	503639.727	3903752.861	66.863	b
1353	503638.668	3903754.958	66.952	b
1354	503637.060	3903756.744	67.050	b
1355	503635.185	3903757.978	67.171	b
1356	503633.042	3903758.832	67.267	b
1357	503630.660	3903759.119	67.350	b
1358	503627.834	3903758.757	67.468	b
1359	503625.798	3903757.878	67.541	b
1360	503623.746	3903756.244	67.583	b
1361	503644.566	3903766.766	67.055	cha-prt
1362	503648.073	3903757.101	66.542	b
1363	503647.177	3903756.081	66.661	lb
1364	503649.746	3903753.700	66.429	lb
1365	503650.776	3903754.990	66.307	b
1366	503653.384	3903753.119	66.076	b
1367	503653.126	3903751.502	66.122	lb
1368	503656.304	3903749.911	65.844	lb
1369	503657.379	3903751.168	65.761	b
1370	503660.576	3903750.128	65.554	b
1371	503660.602	3903748.161	65.543	lb
1372	503665.164	3903746.885	65.234	lb
1373	503665.759	3903748.853	65.207	b
1374	503671.086	3903747.702	64.840	b
1375	503670.934	3903745.448	64.896	lb
1376	503670.585	3903741.754	64.959	lb
1377	503665.637	3903743.037	65.278	lb
1378	503661.208	3903744.187	65.527	lb
1379	503658.013	3903744.956	65.729	lb
1380	503655.489	3903745.470	65.842	lb
1381	503652.884	3903745.745	66.089	lb
1382	503650.966	3903745.865	66.225	lb

LISTADO DE PUNTOS DE LEVANTAMIENTO

Nº PTO	X	Y	Z	CODIGO
1383	503649.068	3903745.668	66.350	lb
1384	503648.671	3903749.022	66.479	lb
1385	503651.181	3903747.970	66.245	lb
1386	503654.145	3903746.554	66.041	lb
1387	503656.542	3903745.768	65.813	lb
1388	503659.489	3903744.618	65.640	lb
1389	503626.884	3903794.687	67.372	ofi-cha
1390	503628.537	3903795.619	67.267	cha-prt
1391	503632.056	3903797.818	67.219	cha-prt
1392	503634.519	3903799.028	67.307	cha
118	503628.658	3903803.062	67.331	ofi-pto
1393	503623.074	3903815.153	67.546	mez
1394	503619.712	3903821.850	67.609	mez
1395	503619.464	3903817.100	67.497	guard-pto
1396	503622.012	3903812.805	67.487	guard-pto
1397	503615.870	3903823.359	67.536	taller-pto
1398	503612.923	3903828.904	67.635	taller-pto
1399	503591.609	3903860.902	67.834	cha
1400	503574.405	3903906.159	67.784	pst
1401	503578.011	3903907.021	67.750	pst



ANEXO II. VALIDACIÓN GRÁFICA ALTERNATIVA NEGATIVA.

Datos del solicitante

Datos generales:

NIF: 45281729L
Nombre y apellidos: EL MOKHTARI DRIS MOHAMED FAISAL

Técnico:

Titulación: INGENIERO EN GEOMÁTICA Y TOPOGRAFÍA
Universidad: UNIVERSIDAD DE SALAMANCA
Colegio profesional: COLEGIO OFICIAL DE INGENIERÍA GEOMÁTICA Y TOPOGRAFÍA
Número colegiado: 3367

Solicitante:

NIF: 45281729L
Apellidos y nombre: EL MOKHTARI DRIS MOHAMED FAISAL
Fecha solicitud del trabajo: 28/5/2017

Especificaciones del trabajo profesional

Trabajo topográfico:

Realizado sobre cartografía catastral: S
Escala del trabajo: 1/1500 Fecha de realización: 1/5/2017 Precisión del trabajo: 0,020
Descripción: Parcela de Mohamed Hussein

Desplazamiento: AX: BX: CX:
AY: BY: CY:

El/la Técnico que suscribe este informe DECLARA, bajo su responsabilidad, que el trabajo se ha ejecutado cumpliendo las especificaciones técnicas establecidas por la Resolución conjunta, de fecha 26 de octubre de 2015, de la Dirección General de los Registros y del Notariado y de la Dirección General del Catastro (BOE de 30 de octubre), y siguiendo la metodología especificada. Asimismo DECLARA no estar incurso en causa alguna que le impida o limite el ejercicio legítimo de su profesión o de incompatibilidad legal para su realización y conocer la responsabilidad civil derivada de su trabajo profesional realizado.

Resultado de la validación


La representación gráfica objeto de este informe, no respeta la delimitación de la finca matriz o del perímetro del conjunto de las fincas aportadas que resulta de la cartografía catastral vigente o no cumple los requisitos técnicos que permiten su incorporación al Catastro, conforme a las normas dictadas en desarrollo del artículo 10.6 de la Ley Hipotecaria y del artículo 36.2 del texto refundido de la Ley del Catastro Inmobiliario.




Nueva parcelación

Provincia: MELILLA

Municipio: MELILLA

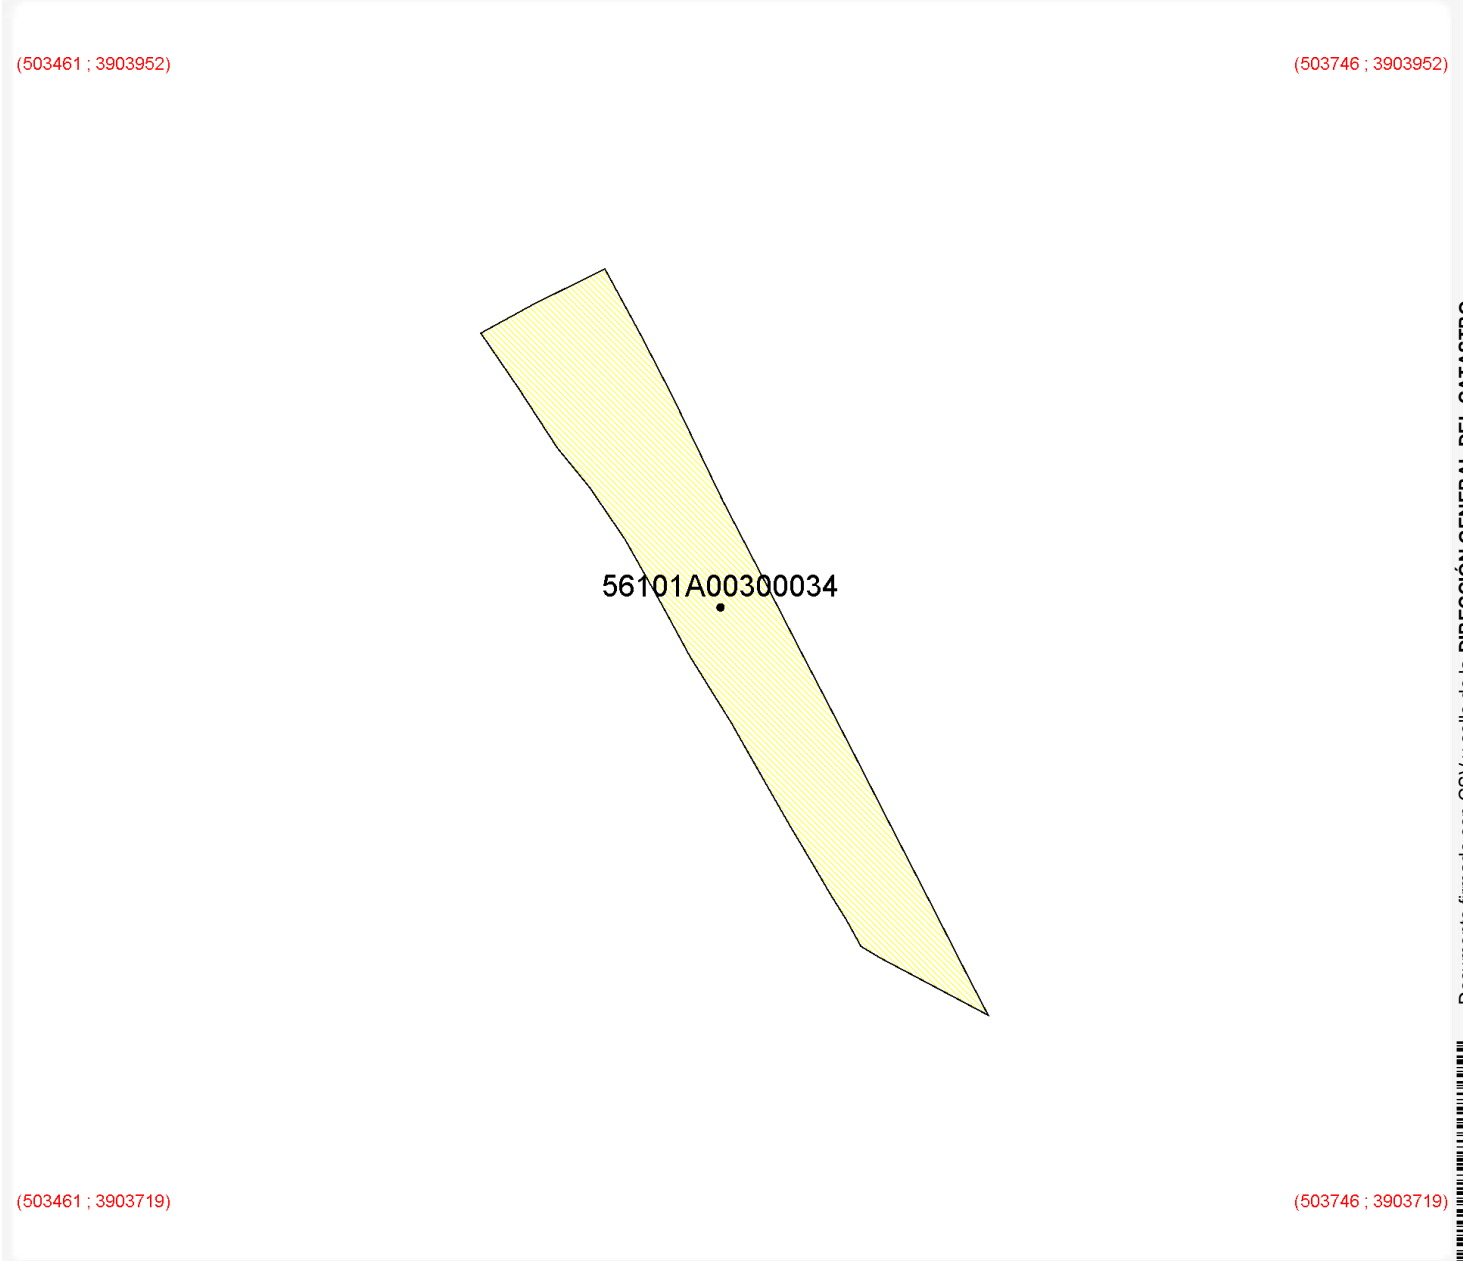

56101A00300034

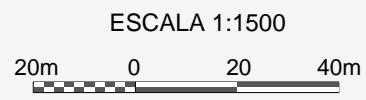

Documento firmado con CSV y sello de la DIRECCIÓN GENERAL DEL CATASTRO
CSV: GQXG8NX0G7DHV5FK (verificable en <https://www.sedecatastro.gob.es>) | Fecha de firma: 28/05/2017

