


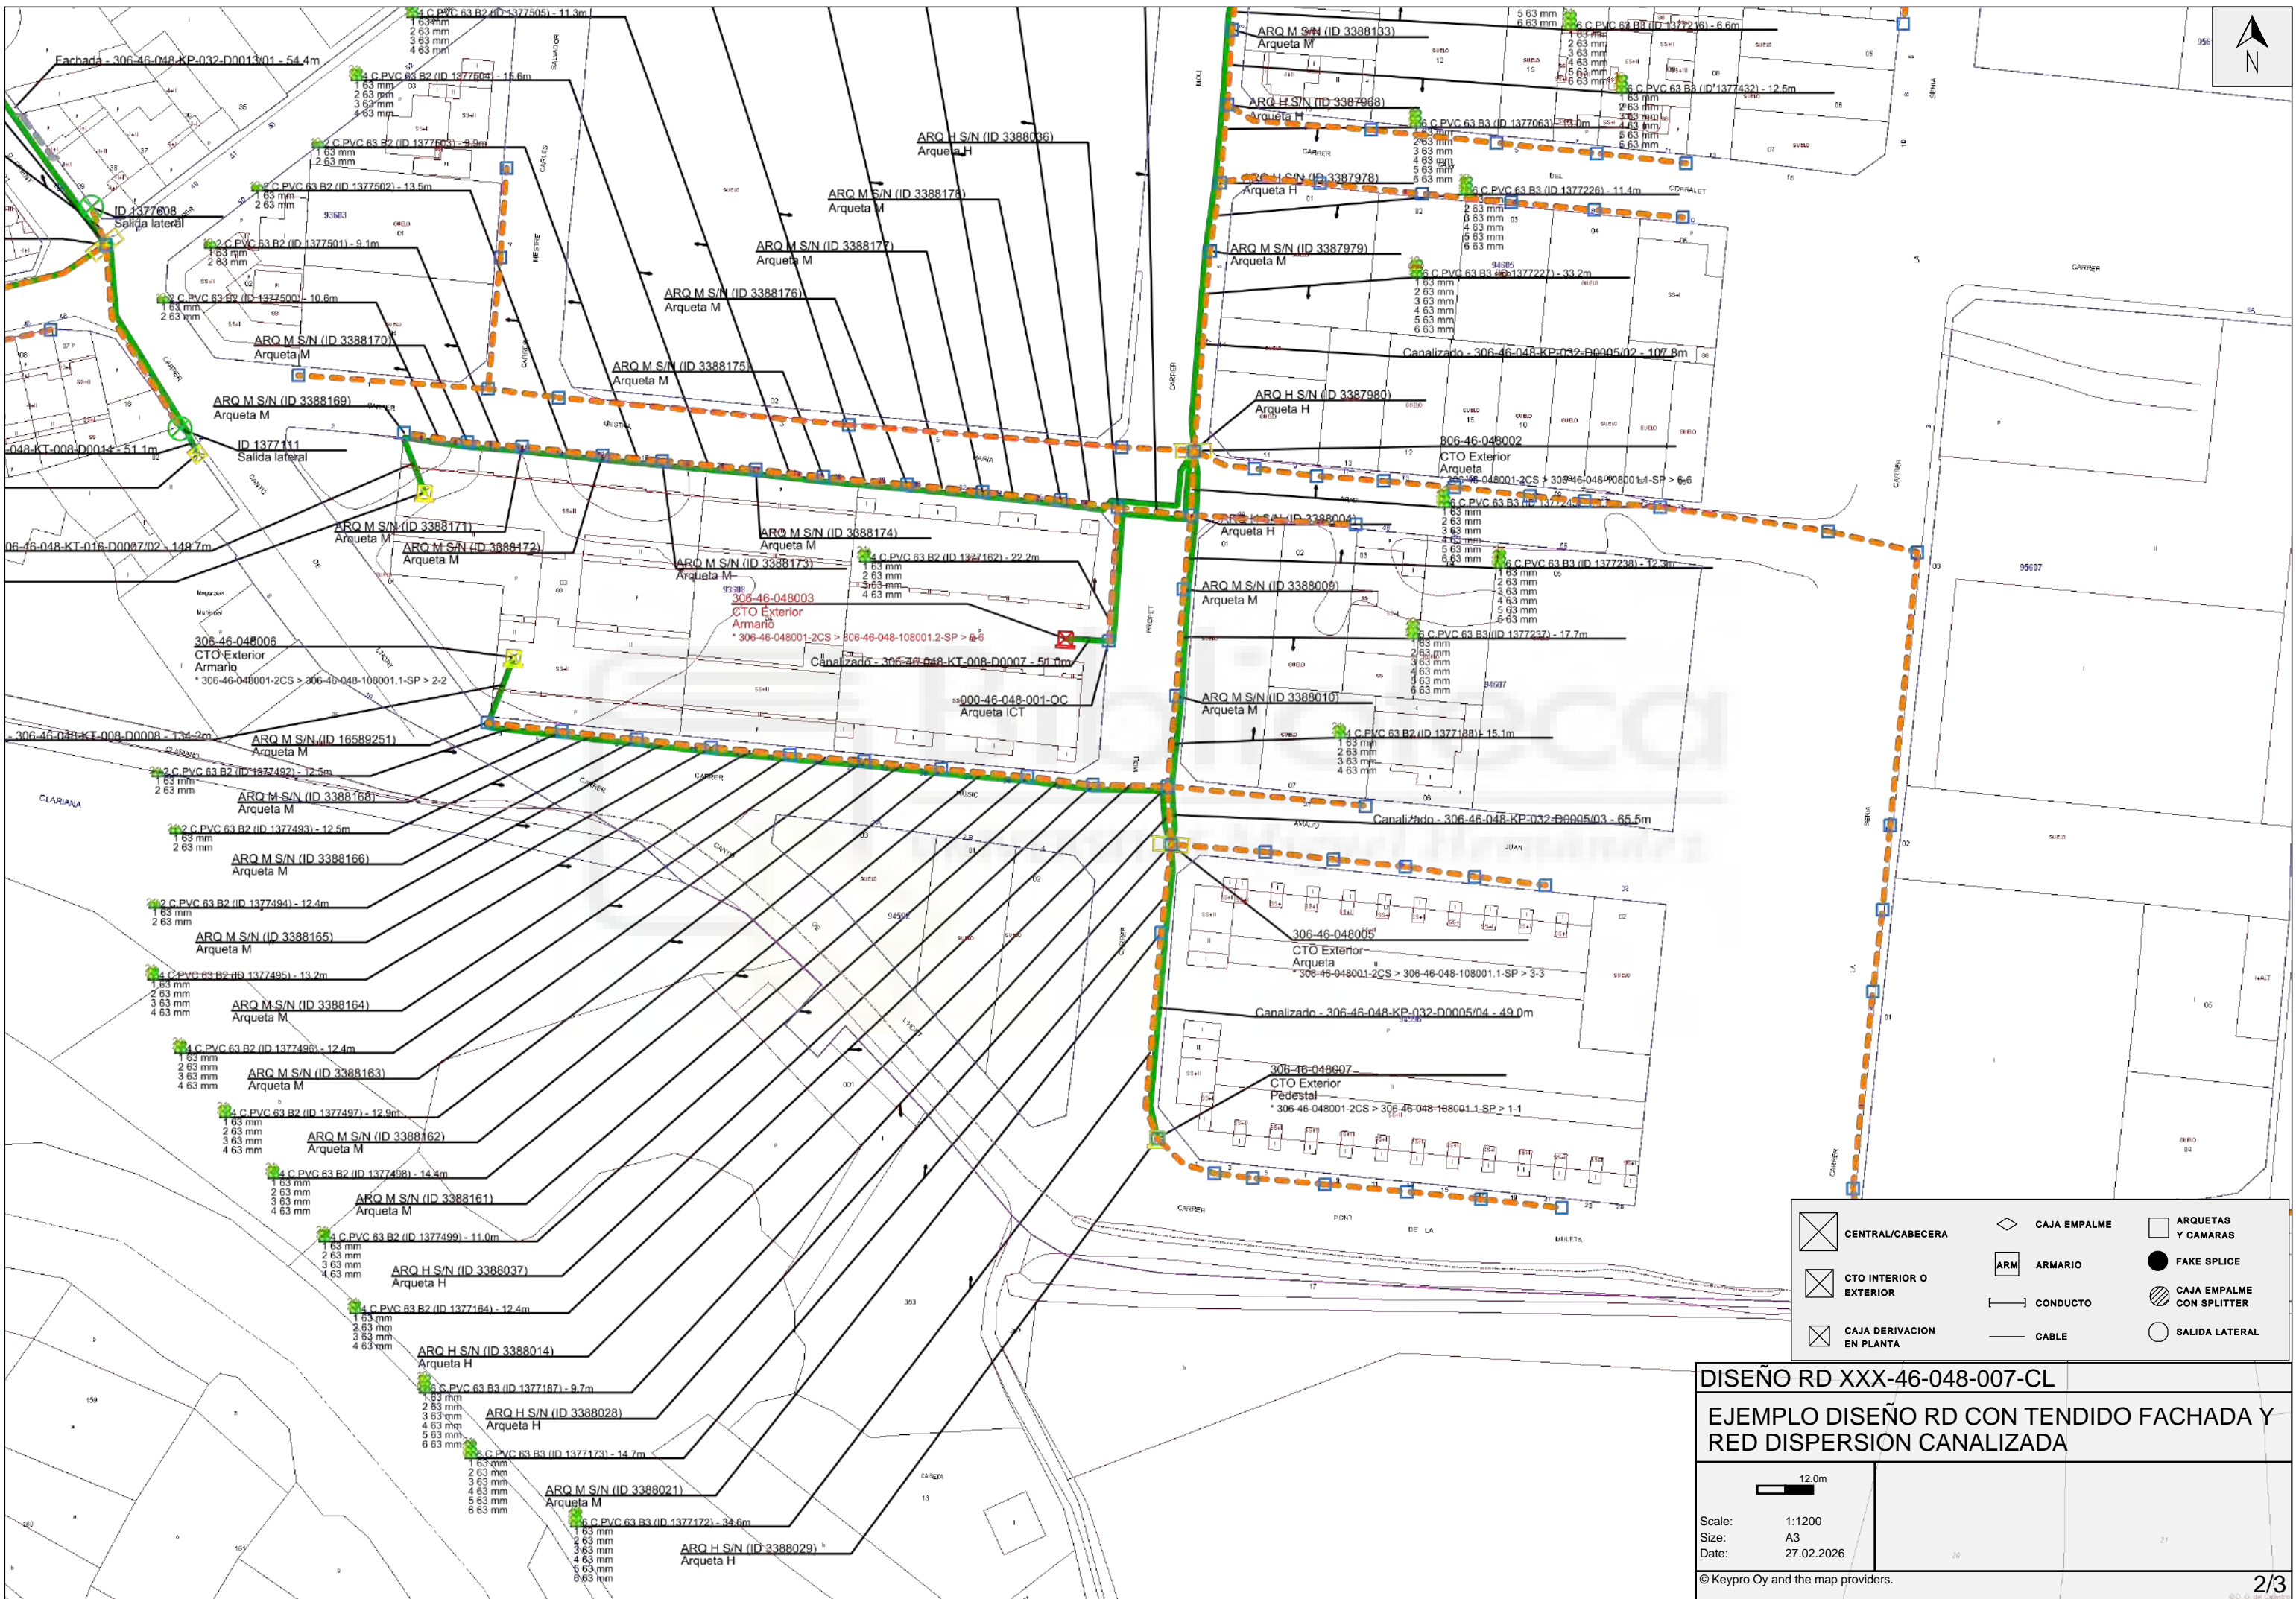

12.0m

Scale: 1:1200
Size: A3
Date: 27.02.2026

© Keypro Oy and the map providers.





	CENTRAL/CABECERA		CAJA PALME		ARQUETAS Y CAMARAS
	CTO INTERIOR O EXTERIOR		ARMARIO		FAKE SPLICE
	CAJA DERIVACION EN PLANTA		CONDUCTO		CAJA EMPALME CON SPLITTER
			CABLE		SALIDA LATERAL

DISEÑO RD XXX-46-048-007-CL

EJEMPLO DISEÑO RD CON TENDIDO FACHADA Y RED DISPERSION CANALIZADA

Scale: 1:1200
 Size: A3
 Date: 27.02.2026

© Keypro Oy and the map providers.

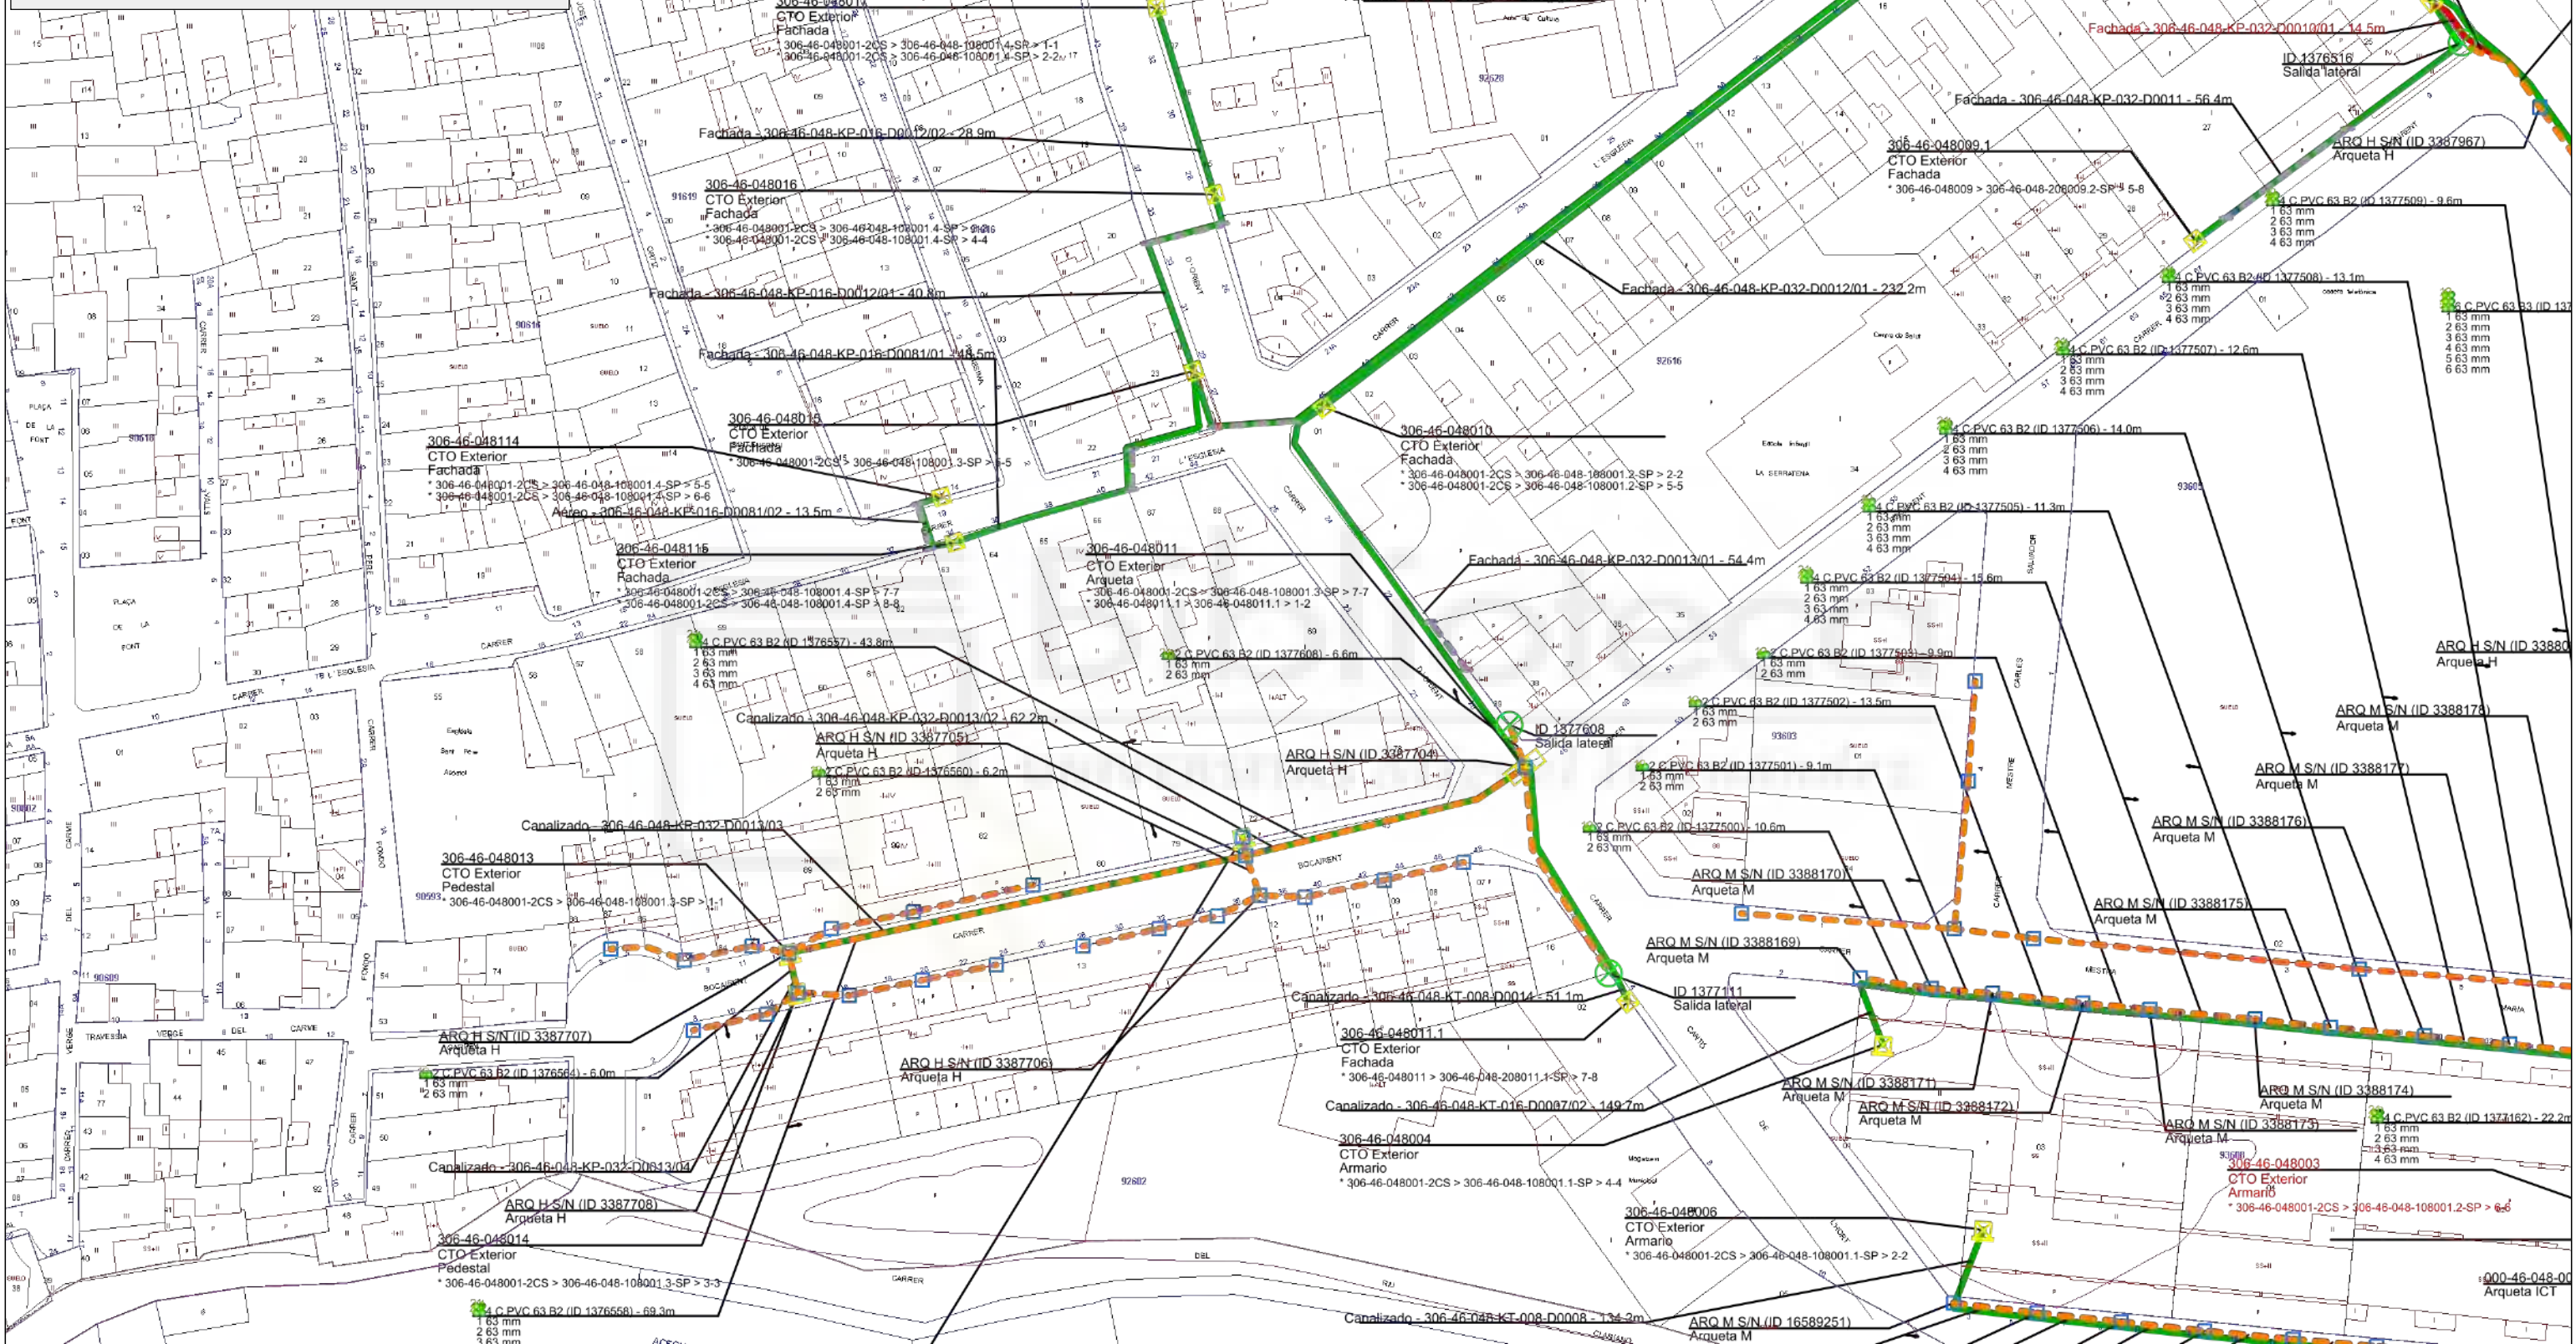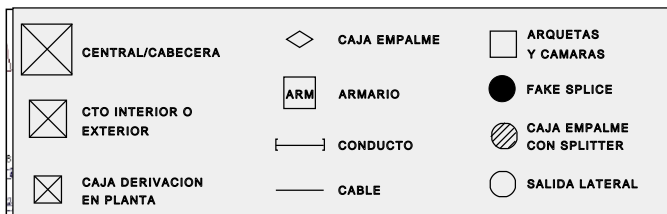



DISEÑO RD XXX-46-048-007-CL

EJEMPLO DISEÑO RD CON TENDIDO FACHADA Y RED DISPERSION CANALIZADA

Scale: 1:1200
 Size: A3
 Date: 27.02.2026

© Keypro Oy and the map providers.

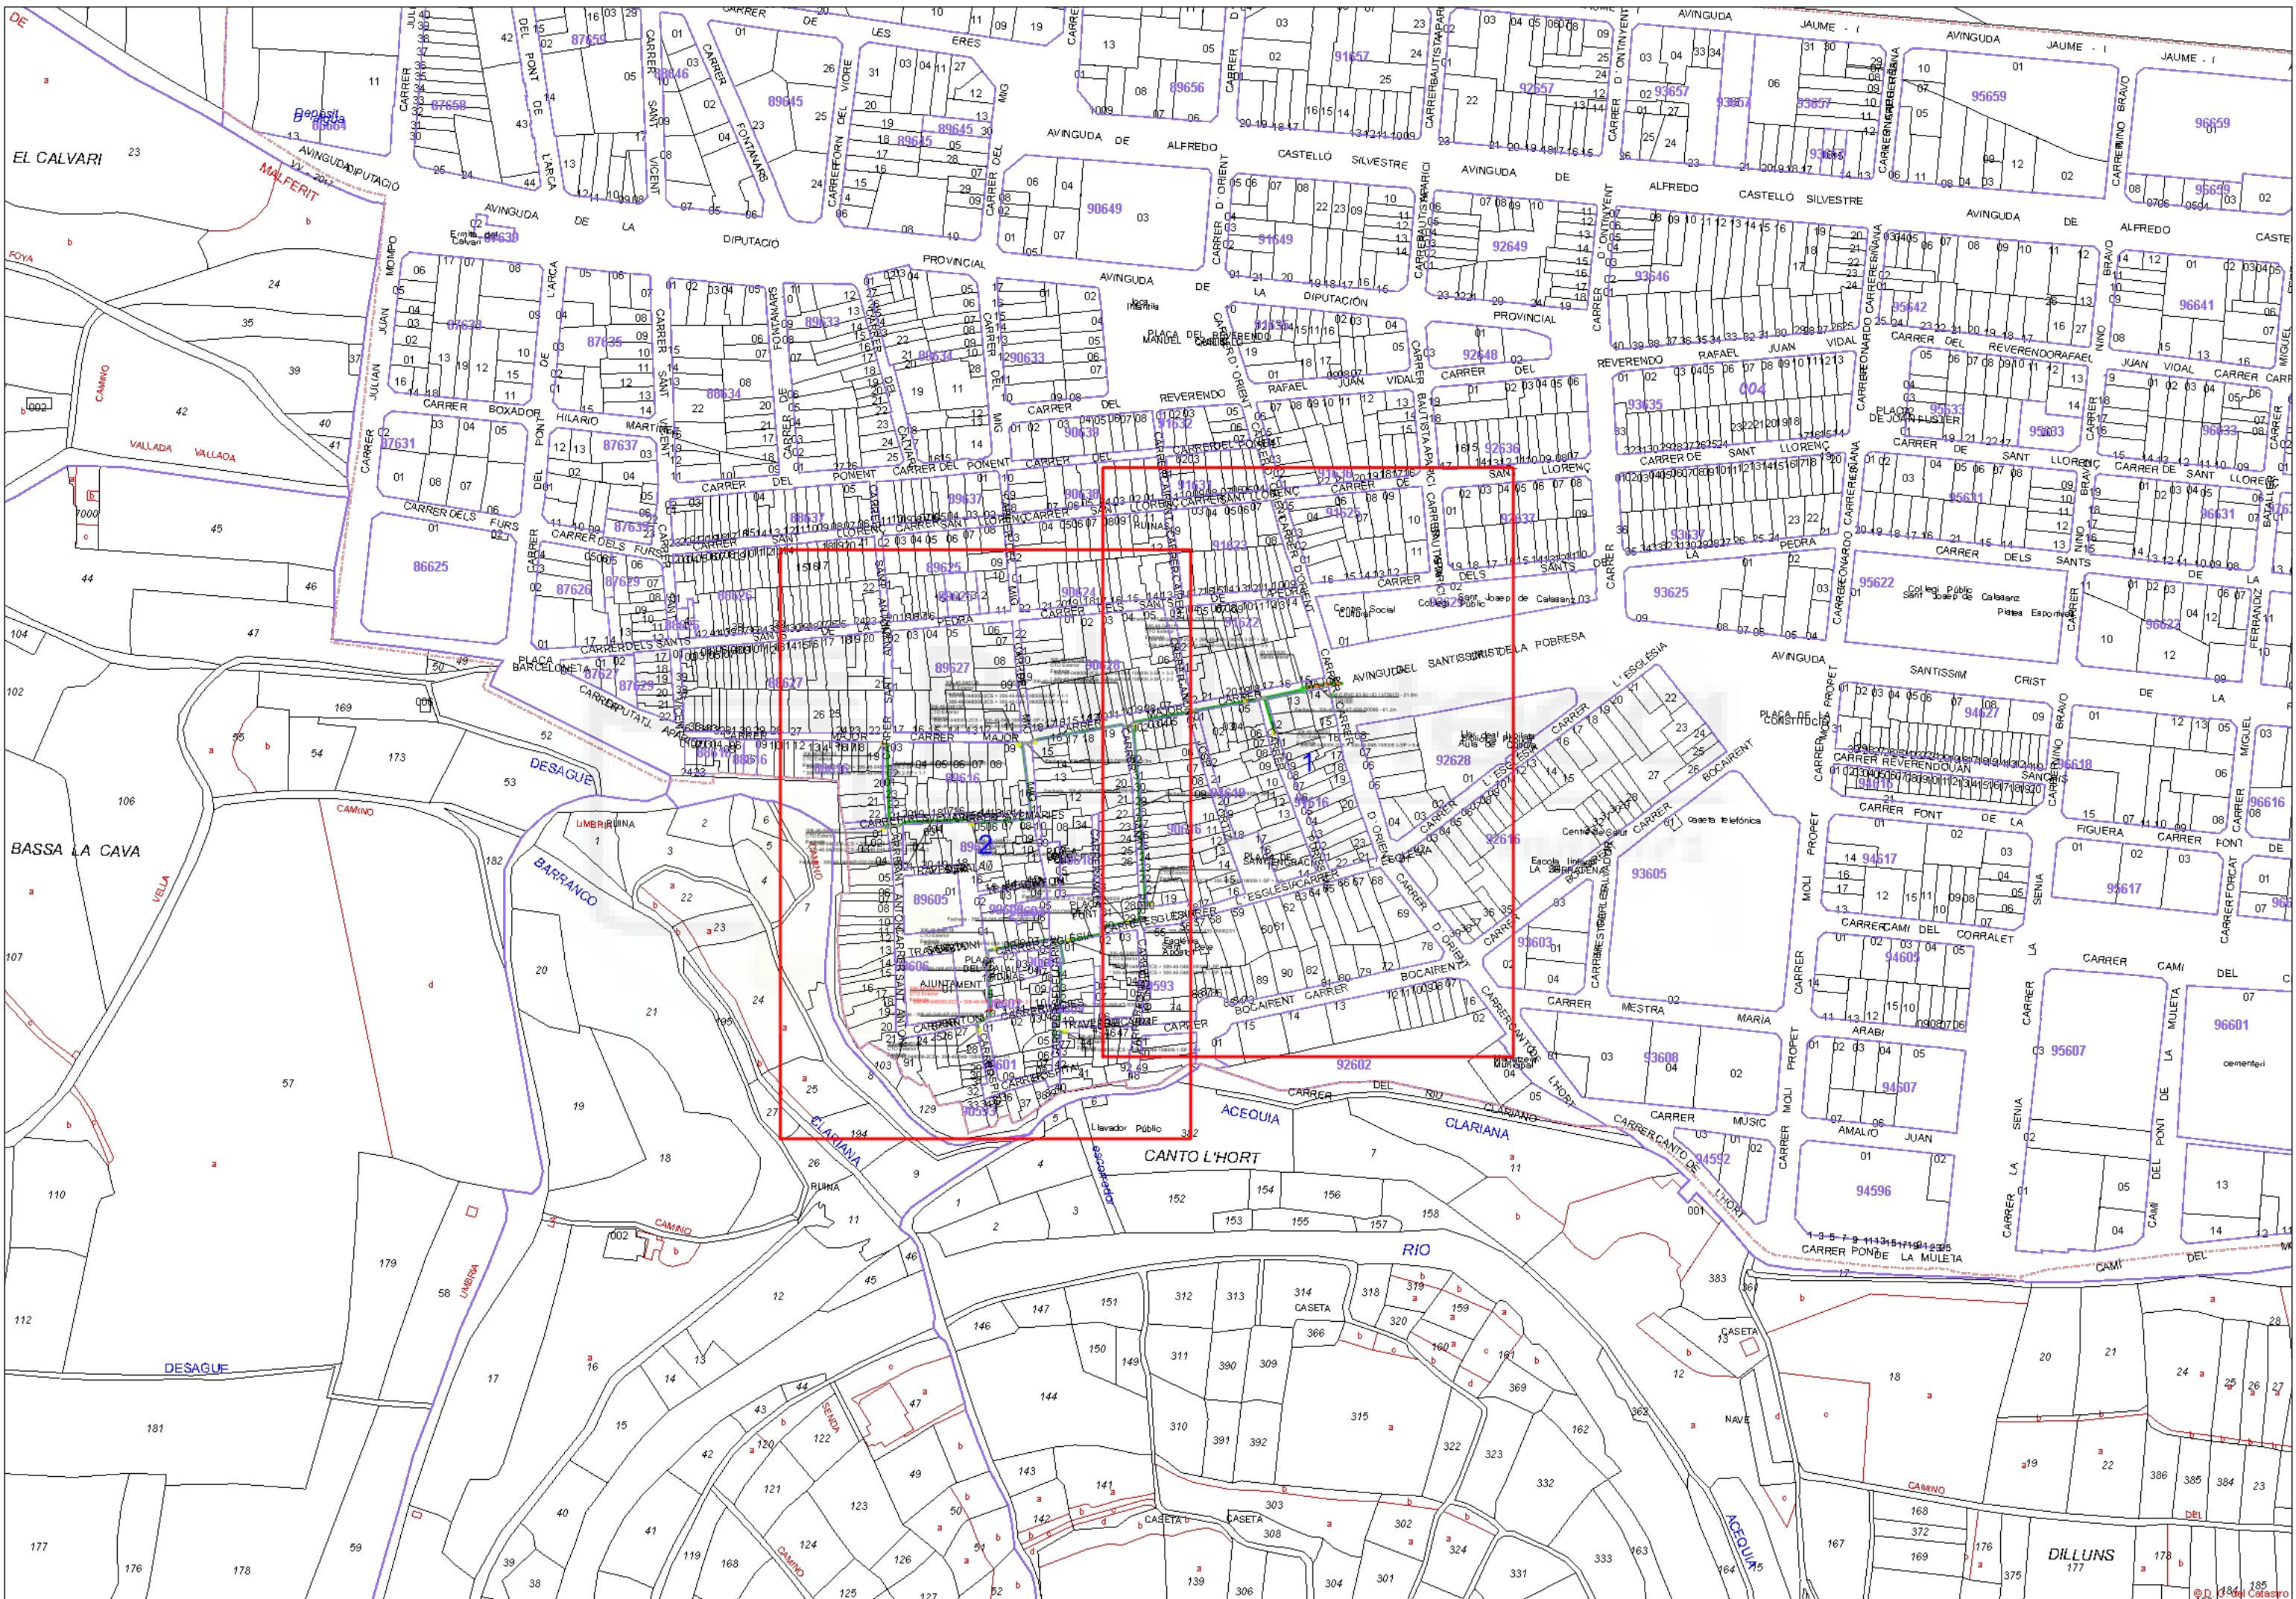

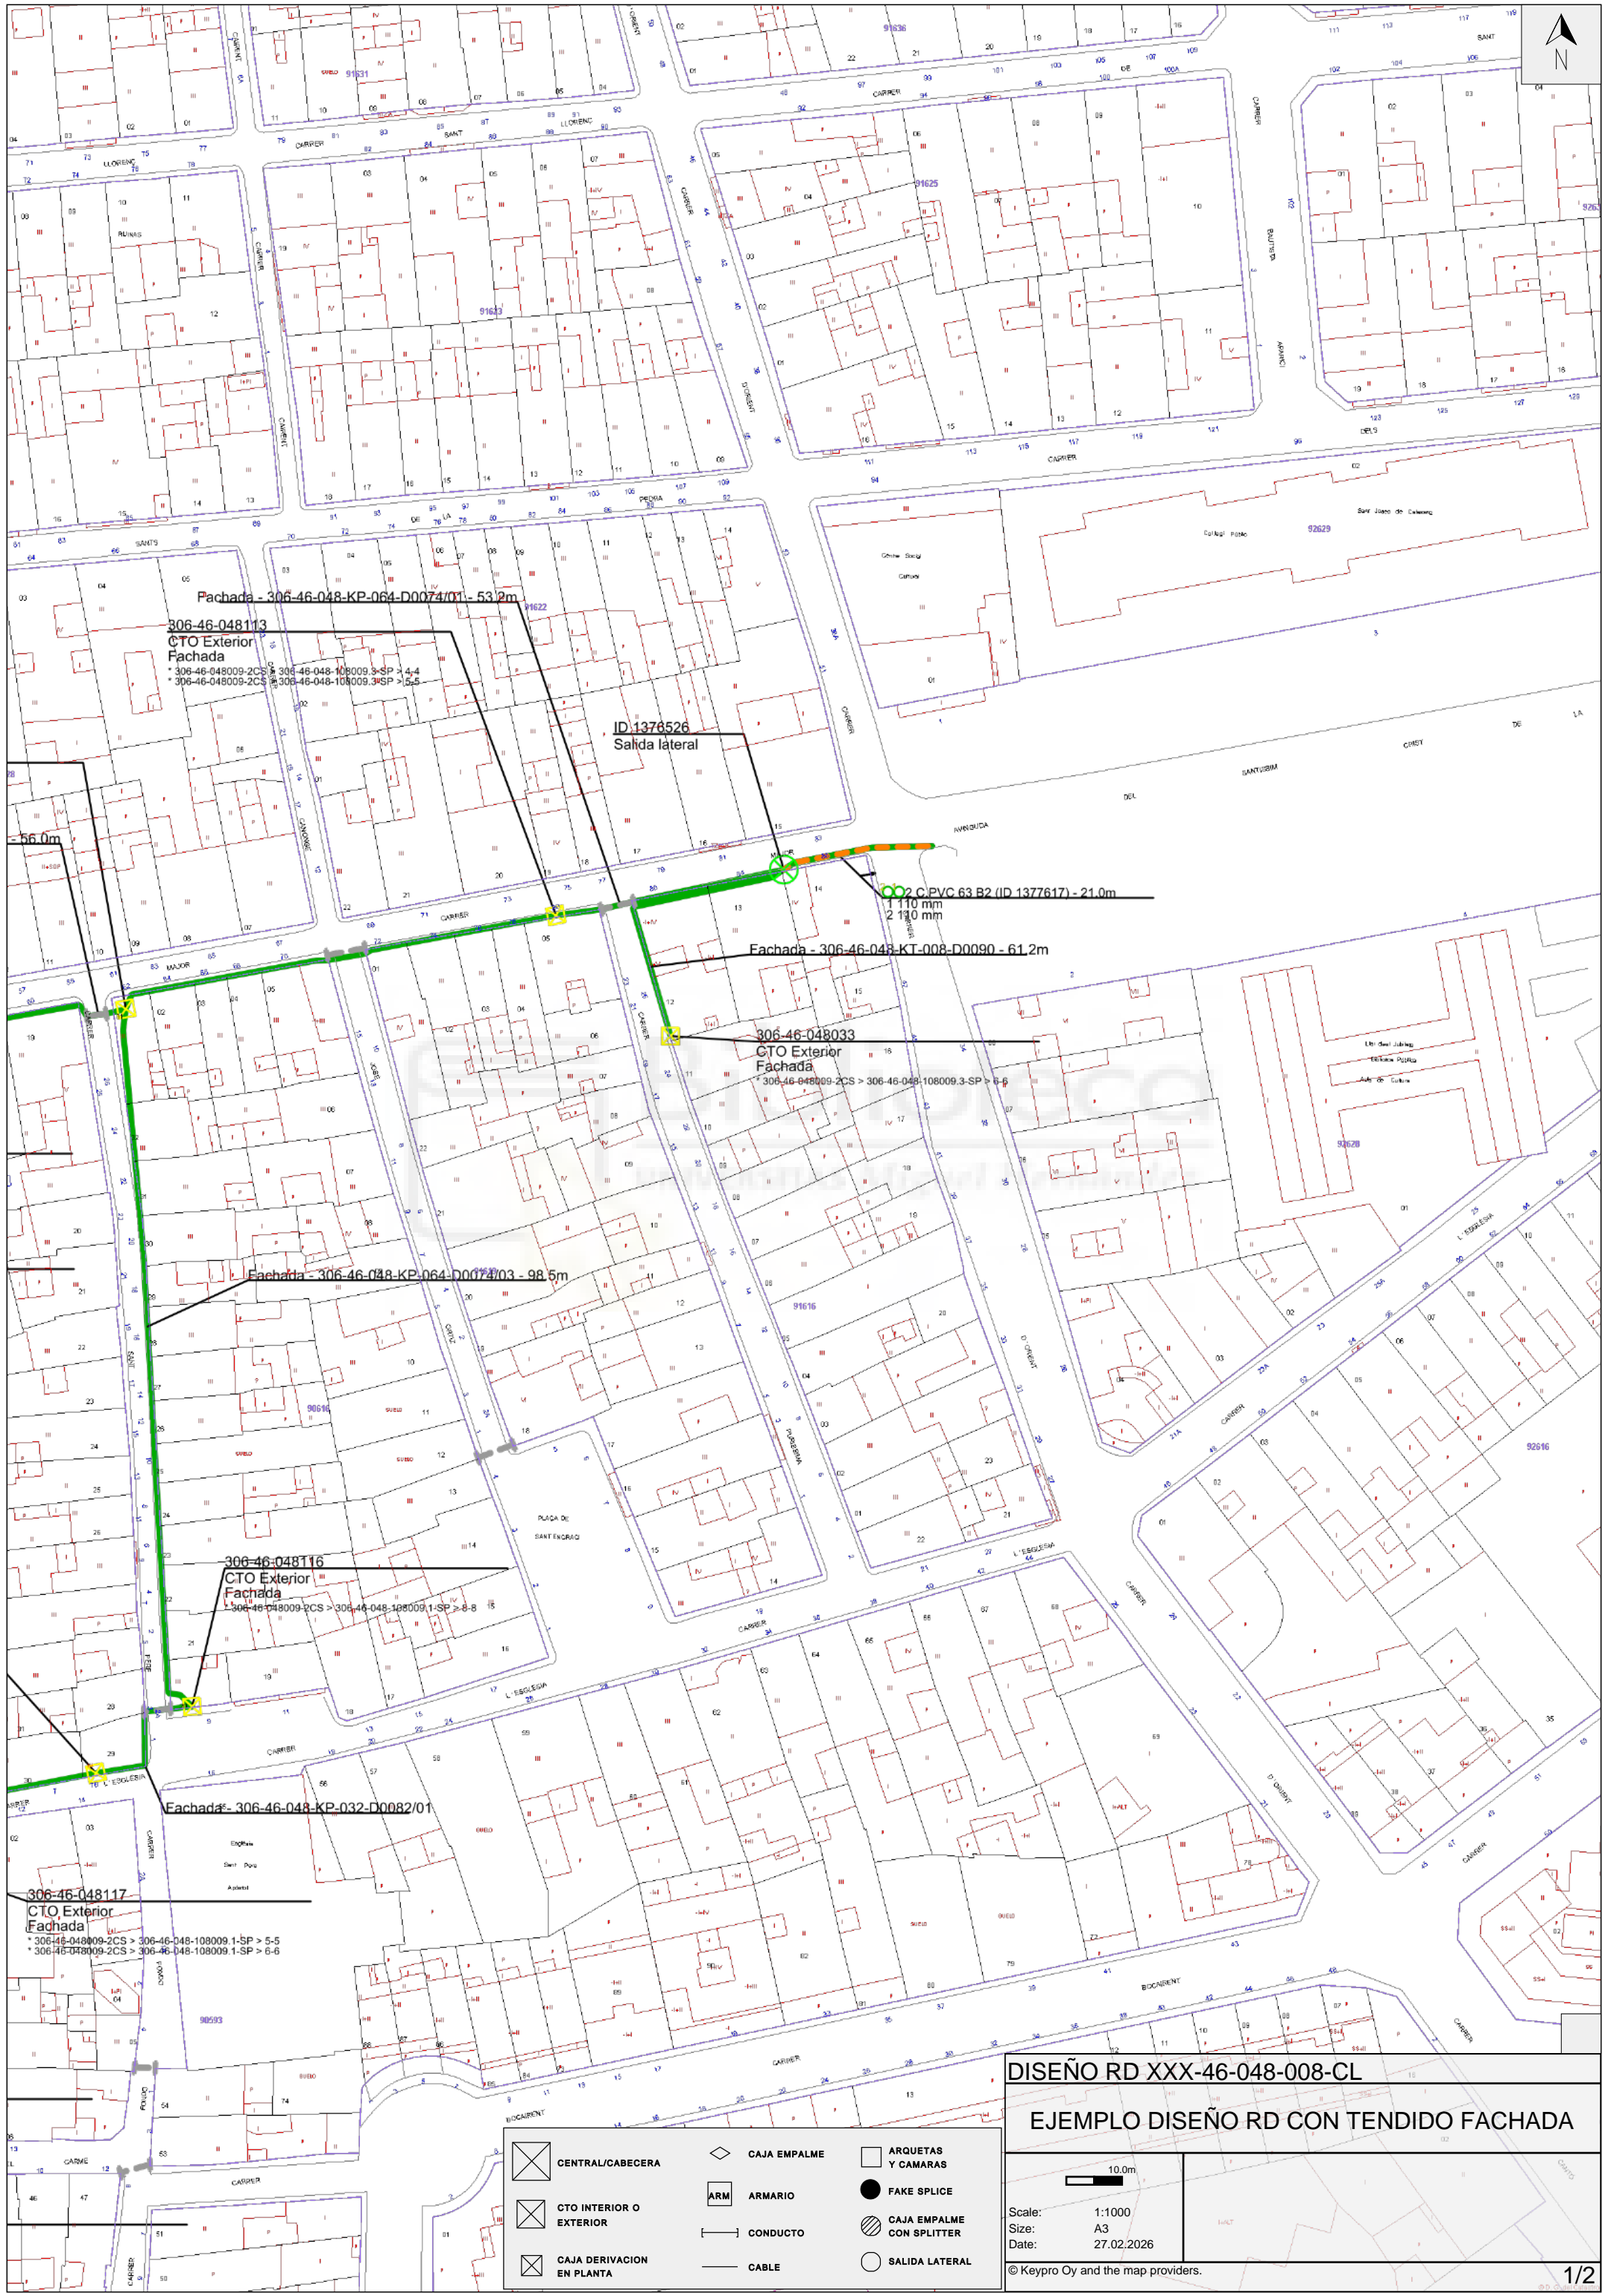

DISEÑO RD XXX-46-048-008-CL

EJEMPLO DISEÑO RD CON TENDIDO FACHADA

Scale: 1:1000
 Size: A3
 Date: 27.02.2026

© Keypro Oy and the map providers.




DISEÑO RD XXX-46-048-008-CL

EJEMPLO DISEÑO RD CON TENDIDO FACHADA

	CENTRAL/CABECERA		CAJA EMPALME		ARQUETAS Y CAMARAS
	CTO INTERIOR O EXTERIOR		ARM		FAKE SPLICE
	CAJA DERIVACION EN PLANTA		CONDUCTO		CAJA EMPALME CON SPLITTER
			CABLE		SALIDA LATERAL

Scale: 1:1000
 Size: A3
 Date: 27.02.2026

© Keypro Oy and the map providers.

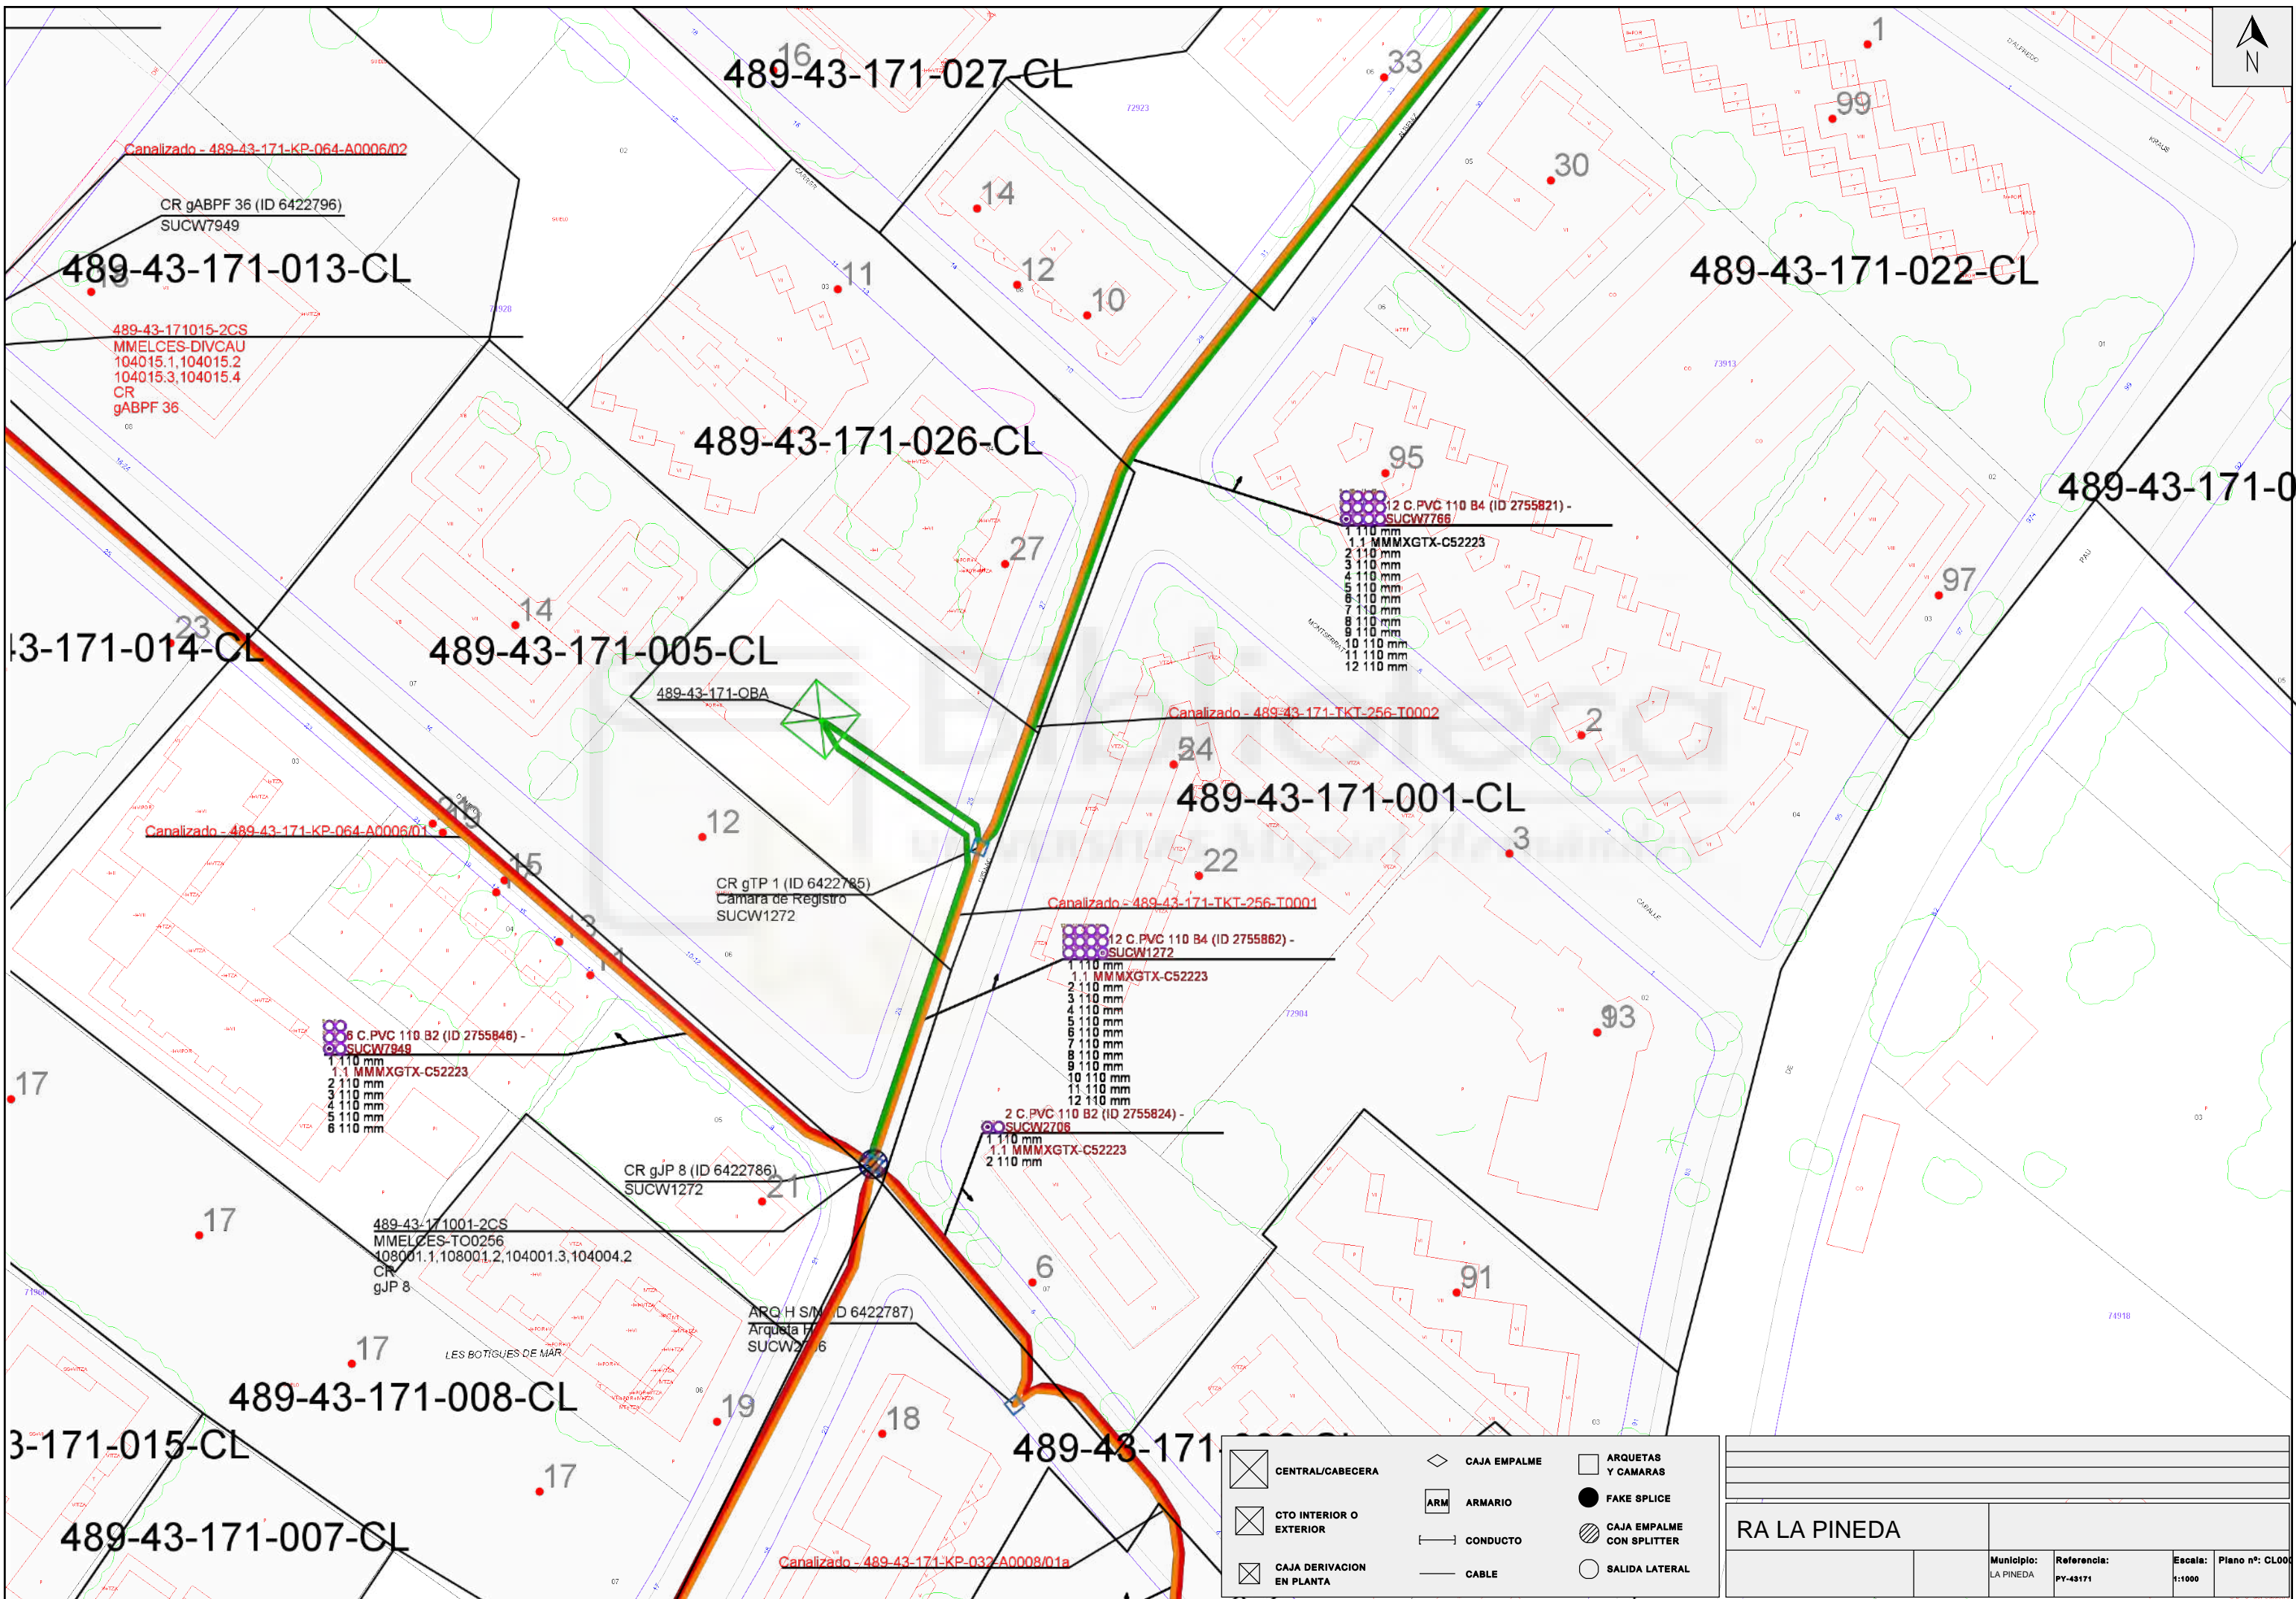

489-43-171-027-CL

489-43-171-013-CL

489-43-171-022-CL

489-43-171-026-CL

489-43-171-0

489-43-171-014-CL

489-43-171-005-CL

489-43-171-001-CL

489-43-171-008-CL


489-43-171-015-CL

489-43-171-007-CL

489-43-171

	CENTRAL/CABECERA		CAJA EMPALME		ARQUETAS Y CAMARAS
	CTO INTERIOR O EXTERIOR		ARMARIO		FAKE SPLICE
	CAJA DERIVACION EN PLANTA		CONDUCTO		CAJA EMPALME CON SPLITTER
			CABLE		SALIDA LATERAL

RA LA PINEDA			
Municipio:	Referencia:	Escala:	Plano n°:
LA PINEDA	PY-43171	1:1000	CL000

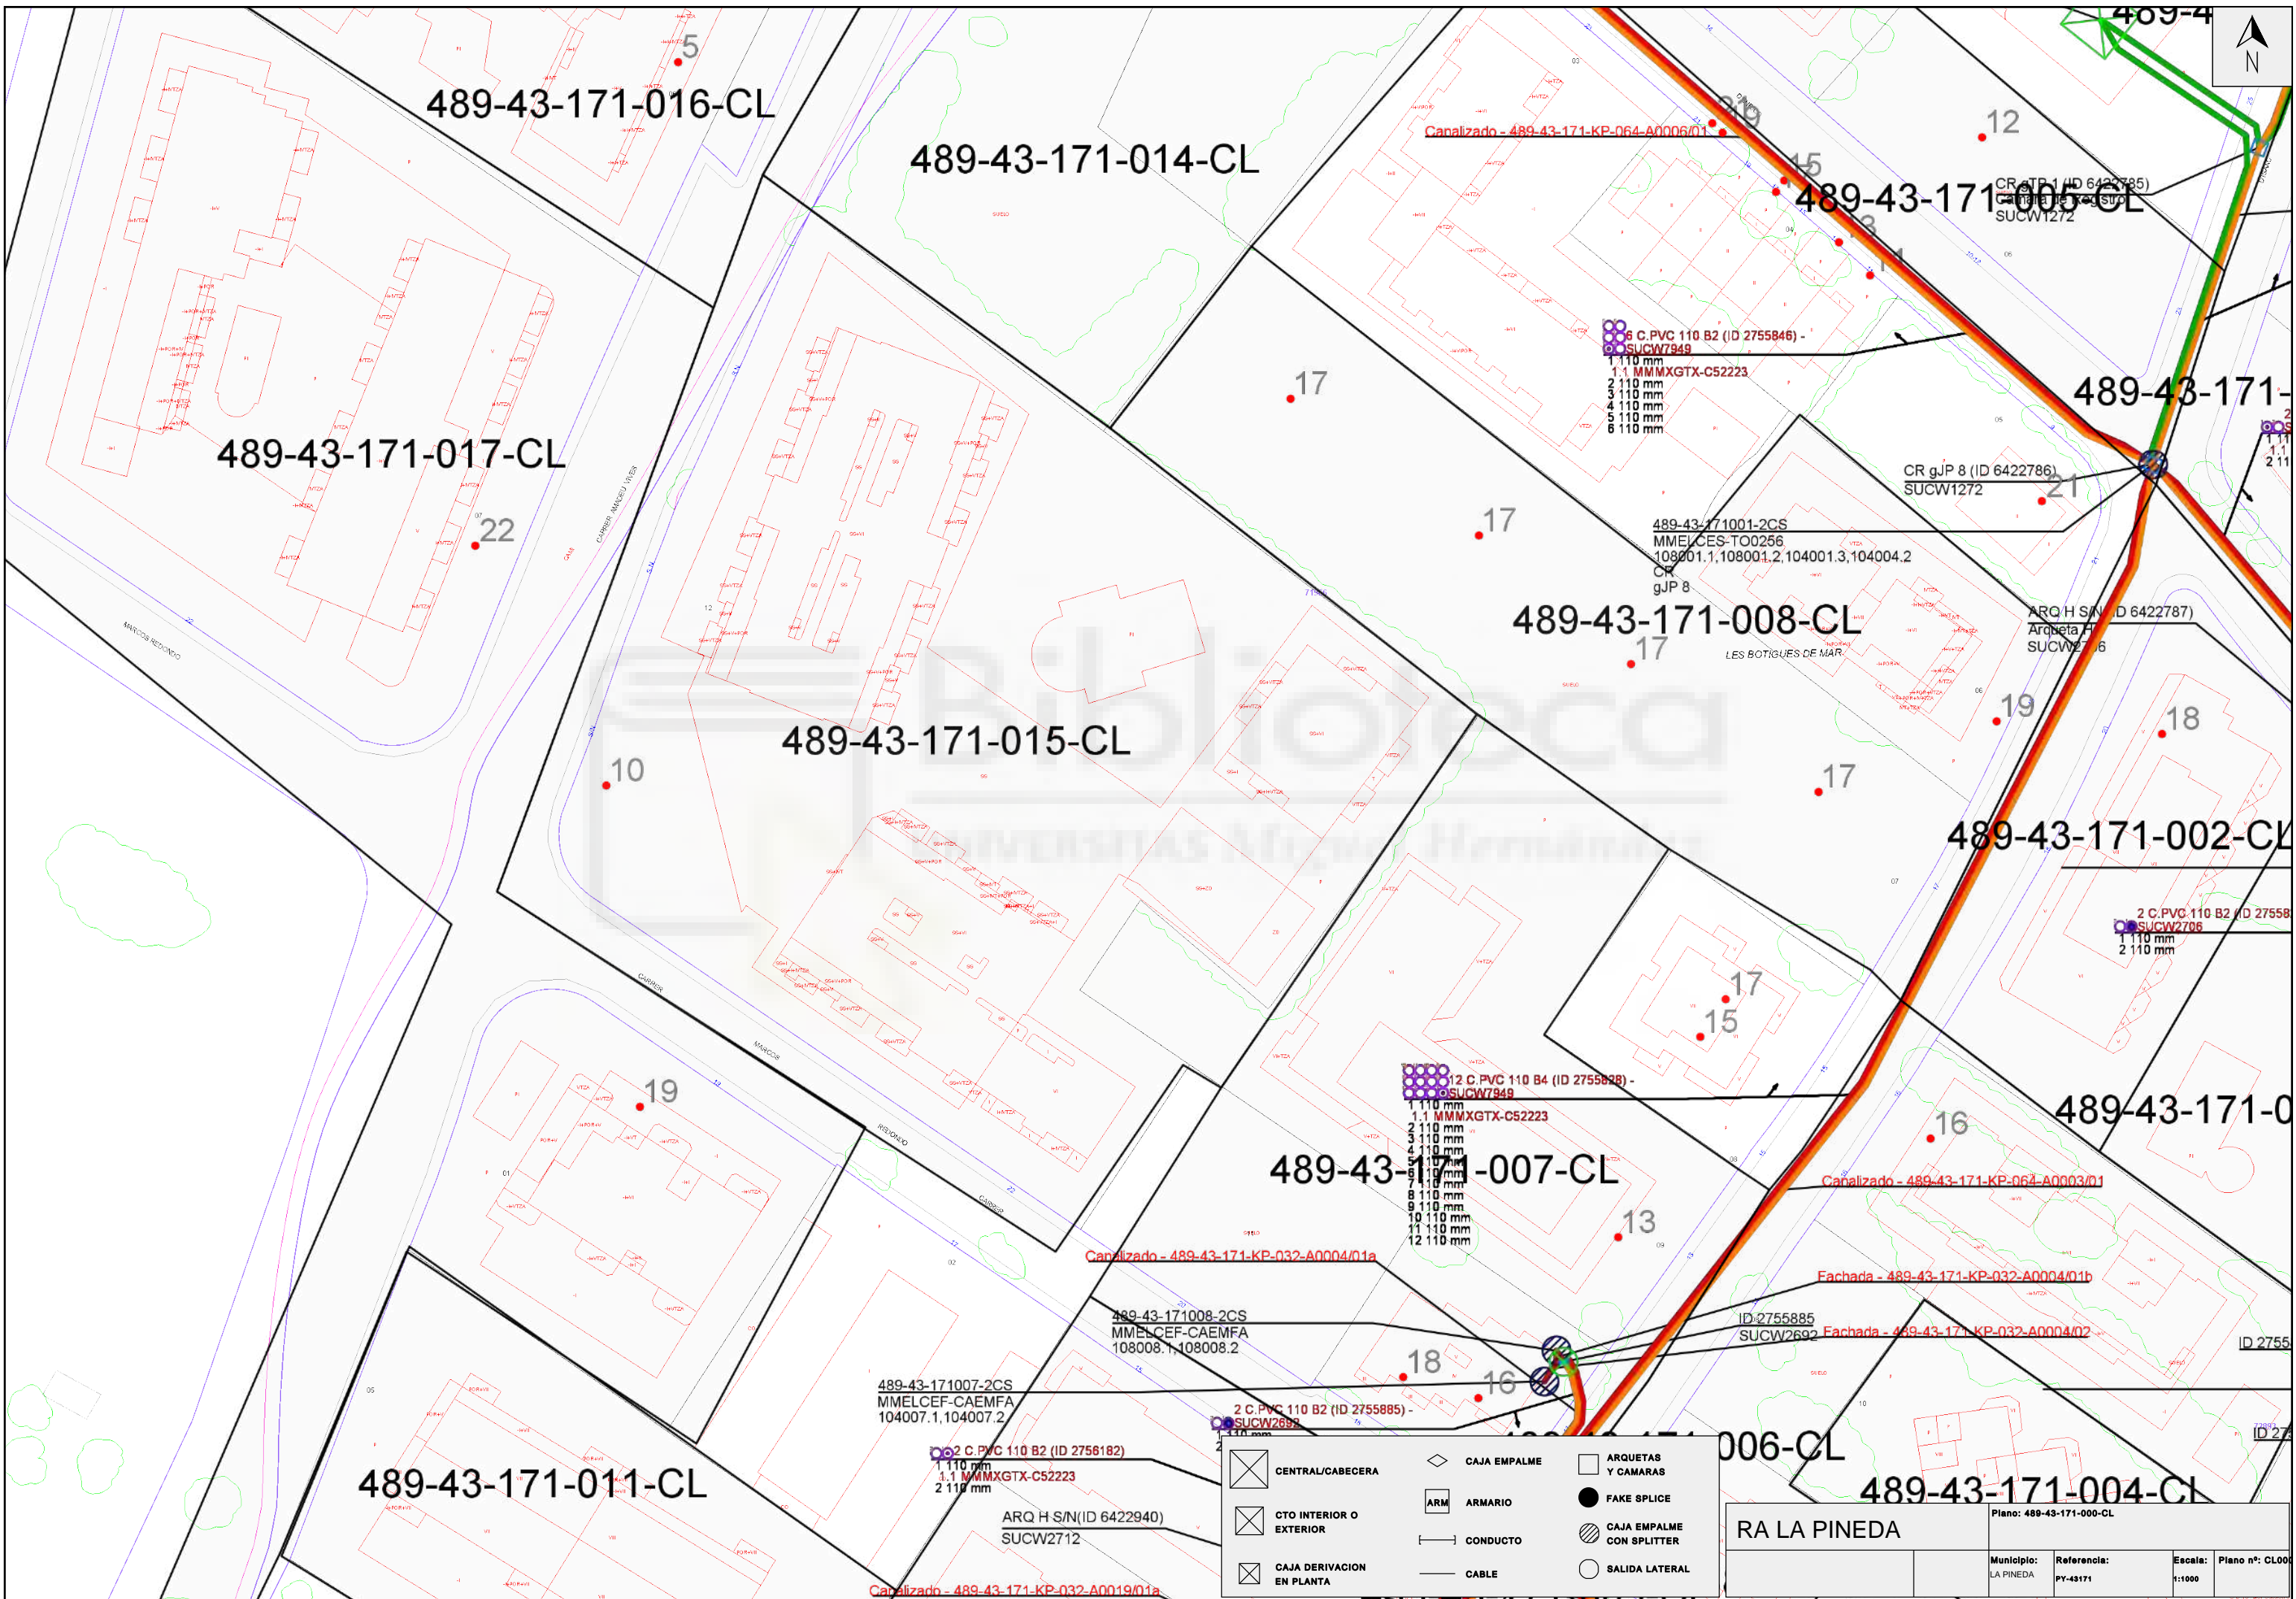

489-43-171-016-CL

489-43-171-014-CL

489-43-171-005-CL

489-43-171-017-CL

489-43-171-001-CL

489-43-171-015-CL

489-43-171-008-CL

489-43-171-002-CL

489-43-171-007-CL

489-43-171-003-CL

489-43-171-011-CL

489-43-171-006-CL

489-43-171-004-CL

	CENTRAL/CABECERA		CAJA EMPALME		ARQUETAS Y CAMARAS
	CTO INTERIOR O EXTERIOR		ARMARIO		FAKE SPLICE
	CAJA DERIVACION EN PLANTA		CONDUCTO		CAJA EMPALME CON SPLITTER
			CABLE		SALIDA LATERAL

RA LA PINEDA			
Plano: 489-43-171-000-CL			
Municipio:	Referencia:	Escala:	Plano n°:
LA PINEDA	PY-43171	1:1000	CL000

489-43-171-024-CL

489-43-171-02



9

18

CR gBR 9 (ID 6422819)

37

6 C. PVC 110 B2 (ID 2755851)

- 1 110 mm
- 1 110 mm MXGT-X-C52223
- 2 110 mm
- 3 110 mm
- 4 110 mm
- 5 110 mm
- 6 110 mm

Canalizado - 489-43-171-KP-032-A0007/01

489-43-171018-2CS
MMELCES-DIVCAU
108018.1,108018.2
CR gBR 9

489-43-171-018-CL

35

31

Canalizado - 489-43-171-KP-064-A0006/02

CR gABPF 36 (ID 6422796)
SUCW7949

489-43-171-013-CL

18

489-43-171015-2CS
MMELCES-DIVCAU
104015.1,104015.2
104015.3,104015.4
CR gABPF 36

14

489-43-171-016-CL

489-43-171013-2CS
MMELCES-DIVCAU
104013.1,104013.2,104013.3,104013.4,104013.5,104013.6
CR gABPF 36

11

12

489-43-171-0

23

489-43-171-014-CL


Canalizado - 489-43-171-KP-064-A0006/01

489-43-171-017-CL

	CENTRAL/CABECERA		CAJA EMPALME		ARQUETAS Y CAMARAS
	CTO INTERIOR O EXTERIOR		ARMARIO		FAKE SPLICE
	CAJA DERIVACION EN PLANTA		CONDUCTO		CAJA EMPALME CON SPLITTER
			CABLE		SALIDA LATERAL

LA PINEDA		Municipio:	Referencia:	Escala:	Plano n°:
		LA PINEDA	PY-43171	1:1000	CL000

6 C. PVC 110 B2 (ID 2755851)
SUCW7949
1 110 mm
1 110 mm MXGT-X-C52223

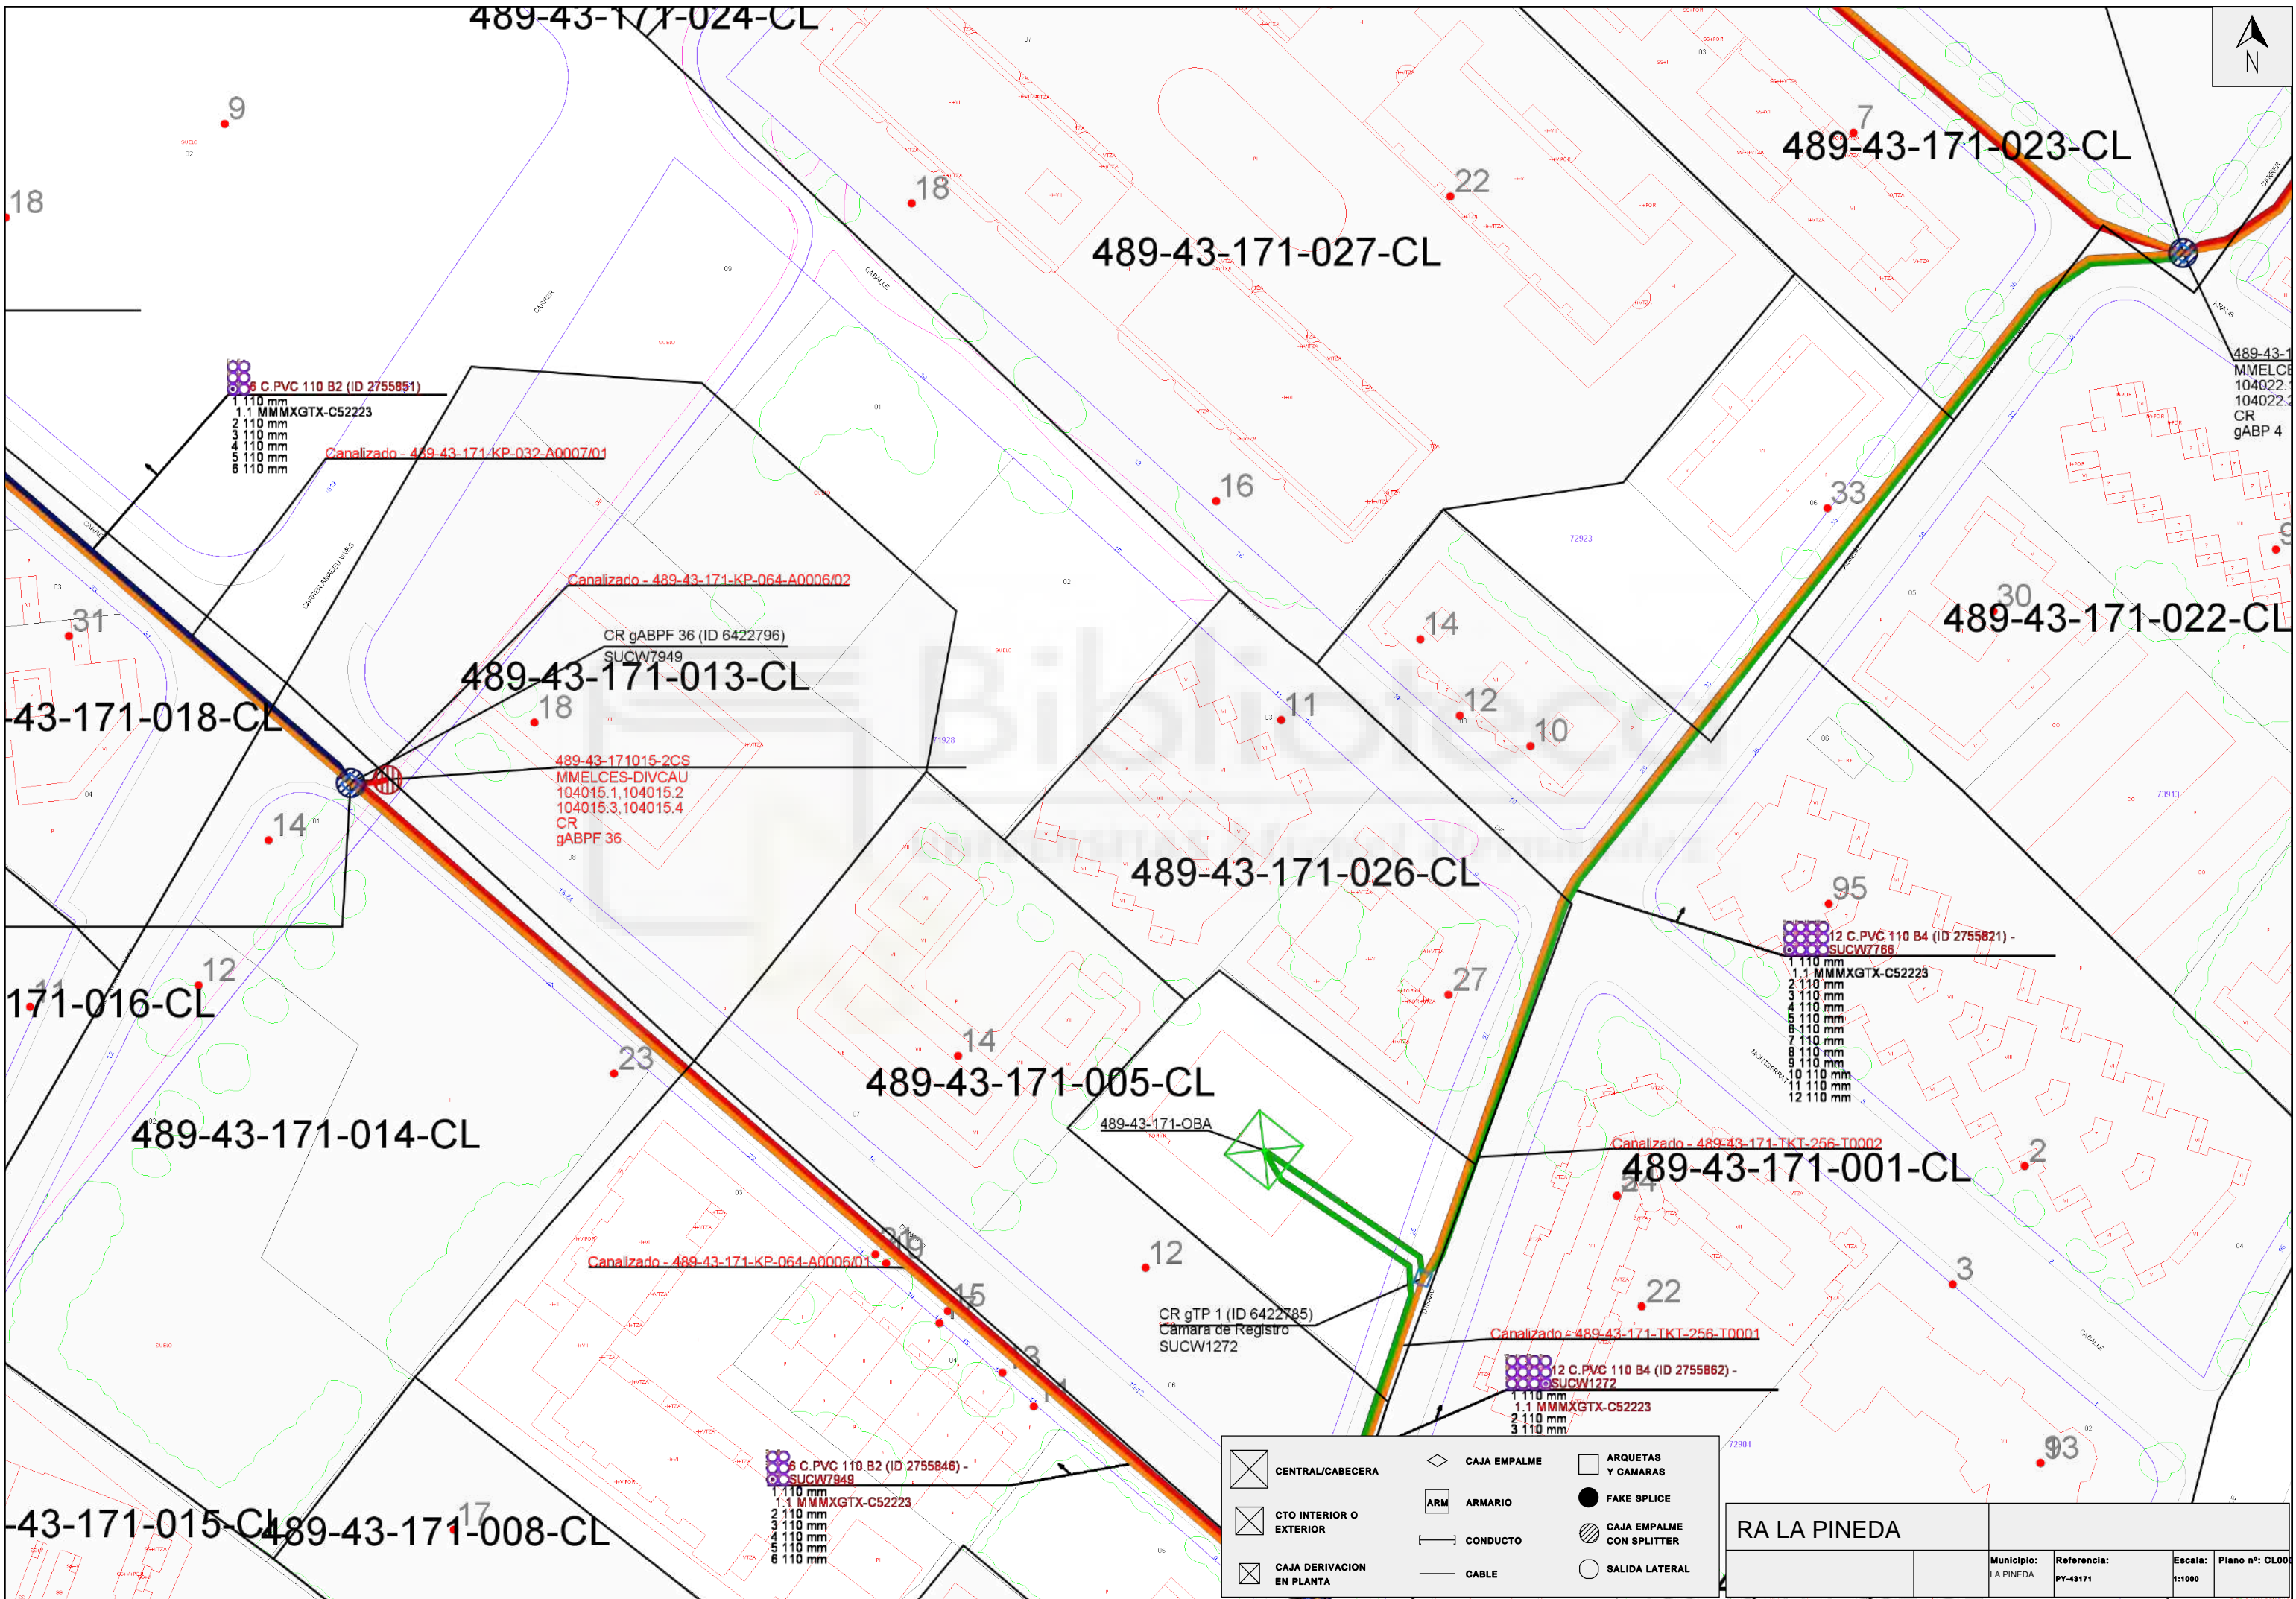

489-43-171-023-CL
 MMELCES-DIVCAU
 104022.1, 104022.2
 CR gABP 4

6 C. PVC 110 B2 (ID 2755851)
 1 110 mm
 1.1 MMXGTX-C52223
 2 110 mm
 3 110 mm
 4 110 mm
 5 110 mm
 6 110 mm

Canalizado - 489-43-171-KP-032-A0007/01

Canalizado - 489-43-171-KP-064-A0006/02

CR gABPF 36 (ID 6422796)
 SUCW7949

489-43-171015-2CS
 MMELCES-DIVCAU
 104015.1, 104015.2
 104015.3, 104015.4
 CR gABPF 36

12 C. PVC 110 B4 (ID 2755821) -
 SUCW7766
 1 110 mm
 1.1 MMXGTX-C52223
 2 110 mm
 3 110 mm
 4 110 mm
 5 110 mm
 6 110 mm
 7 110 mm
 8 110 mm
 9 110 mm
 10 110 mm
 11 110 mm
 12 110 mm


Canalizado - 489-43-171-TKT-256-T0002

12 C. PVC 110 B4 (ID 2755862) -
 SUCW1272
 1 110 mm
 1.1 MMXGTX-C52223
 2 110 mm
 3 110 mm

Canalizado - 489-43-171-TKT-256-T0001

6 C. PVC 110 B2 (ID 2755846) -
 SUCW7949
 1 110 mm
 1.1 MMXGTX-C52223
 2 110 mm
 3 110 mm
 4 110 mm
 5 110 mm
 6 110 mm

	CENTRAL/CABECERA		CAJA EMPALME		ARQUETAS Y CAMARAS
	CTO INTERIOR O EXTERIOR		ARMARIO		FAKE SPLICE
	CAJA DERIVACION EN PLANTA		CONDUCTO		CAJA EMPALME CON SPLITTER
			CABLE		SALIDA LATERAL

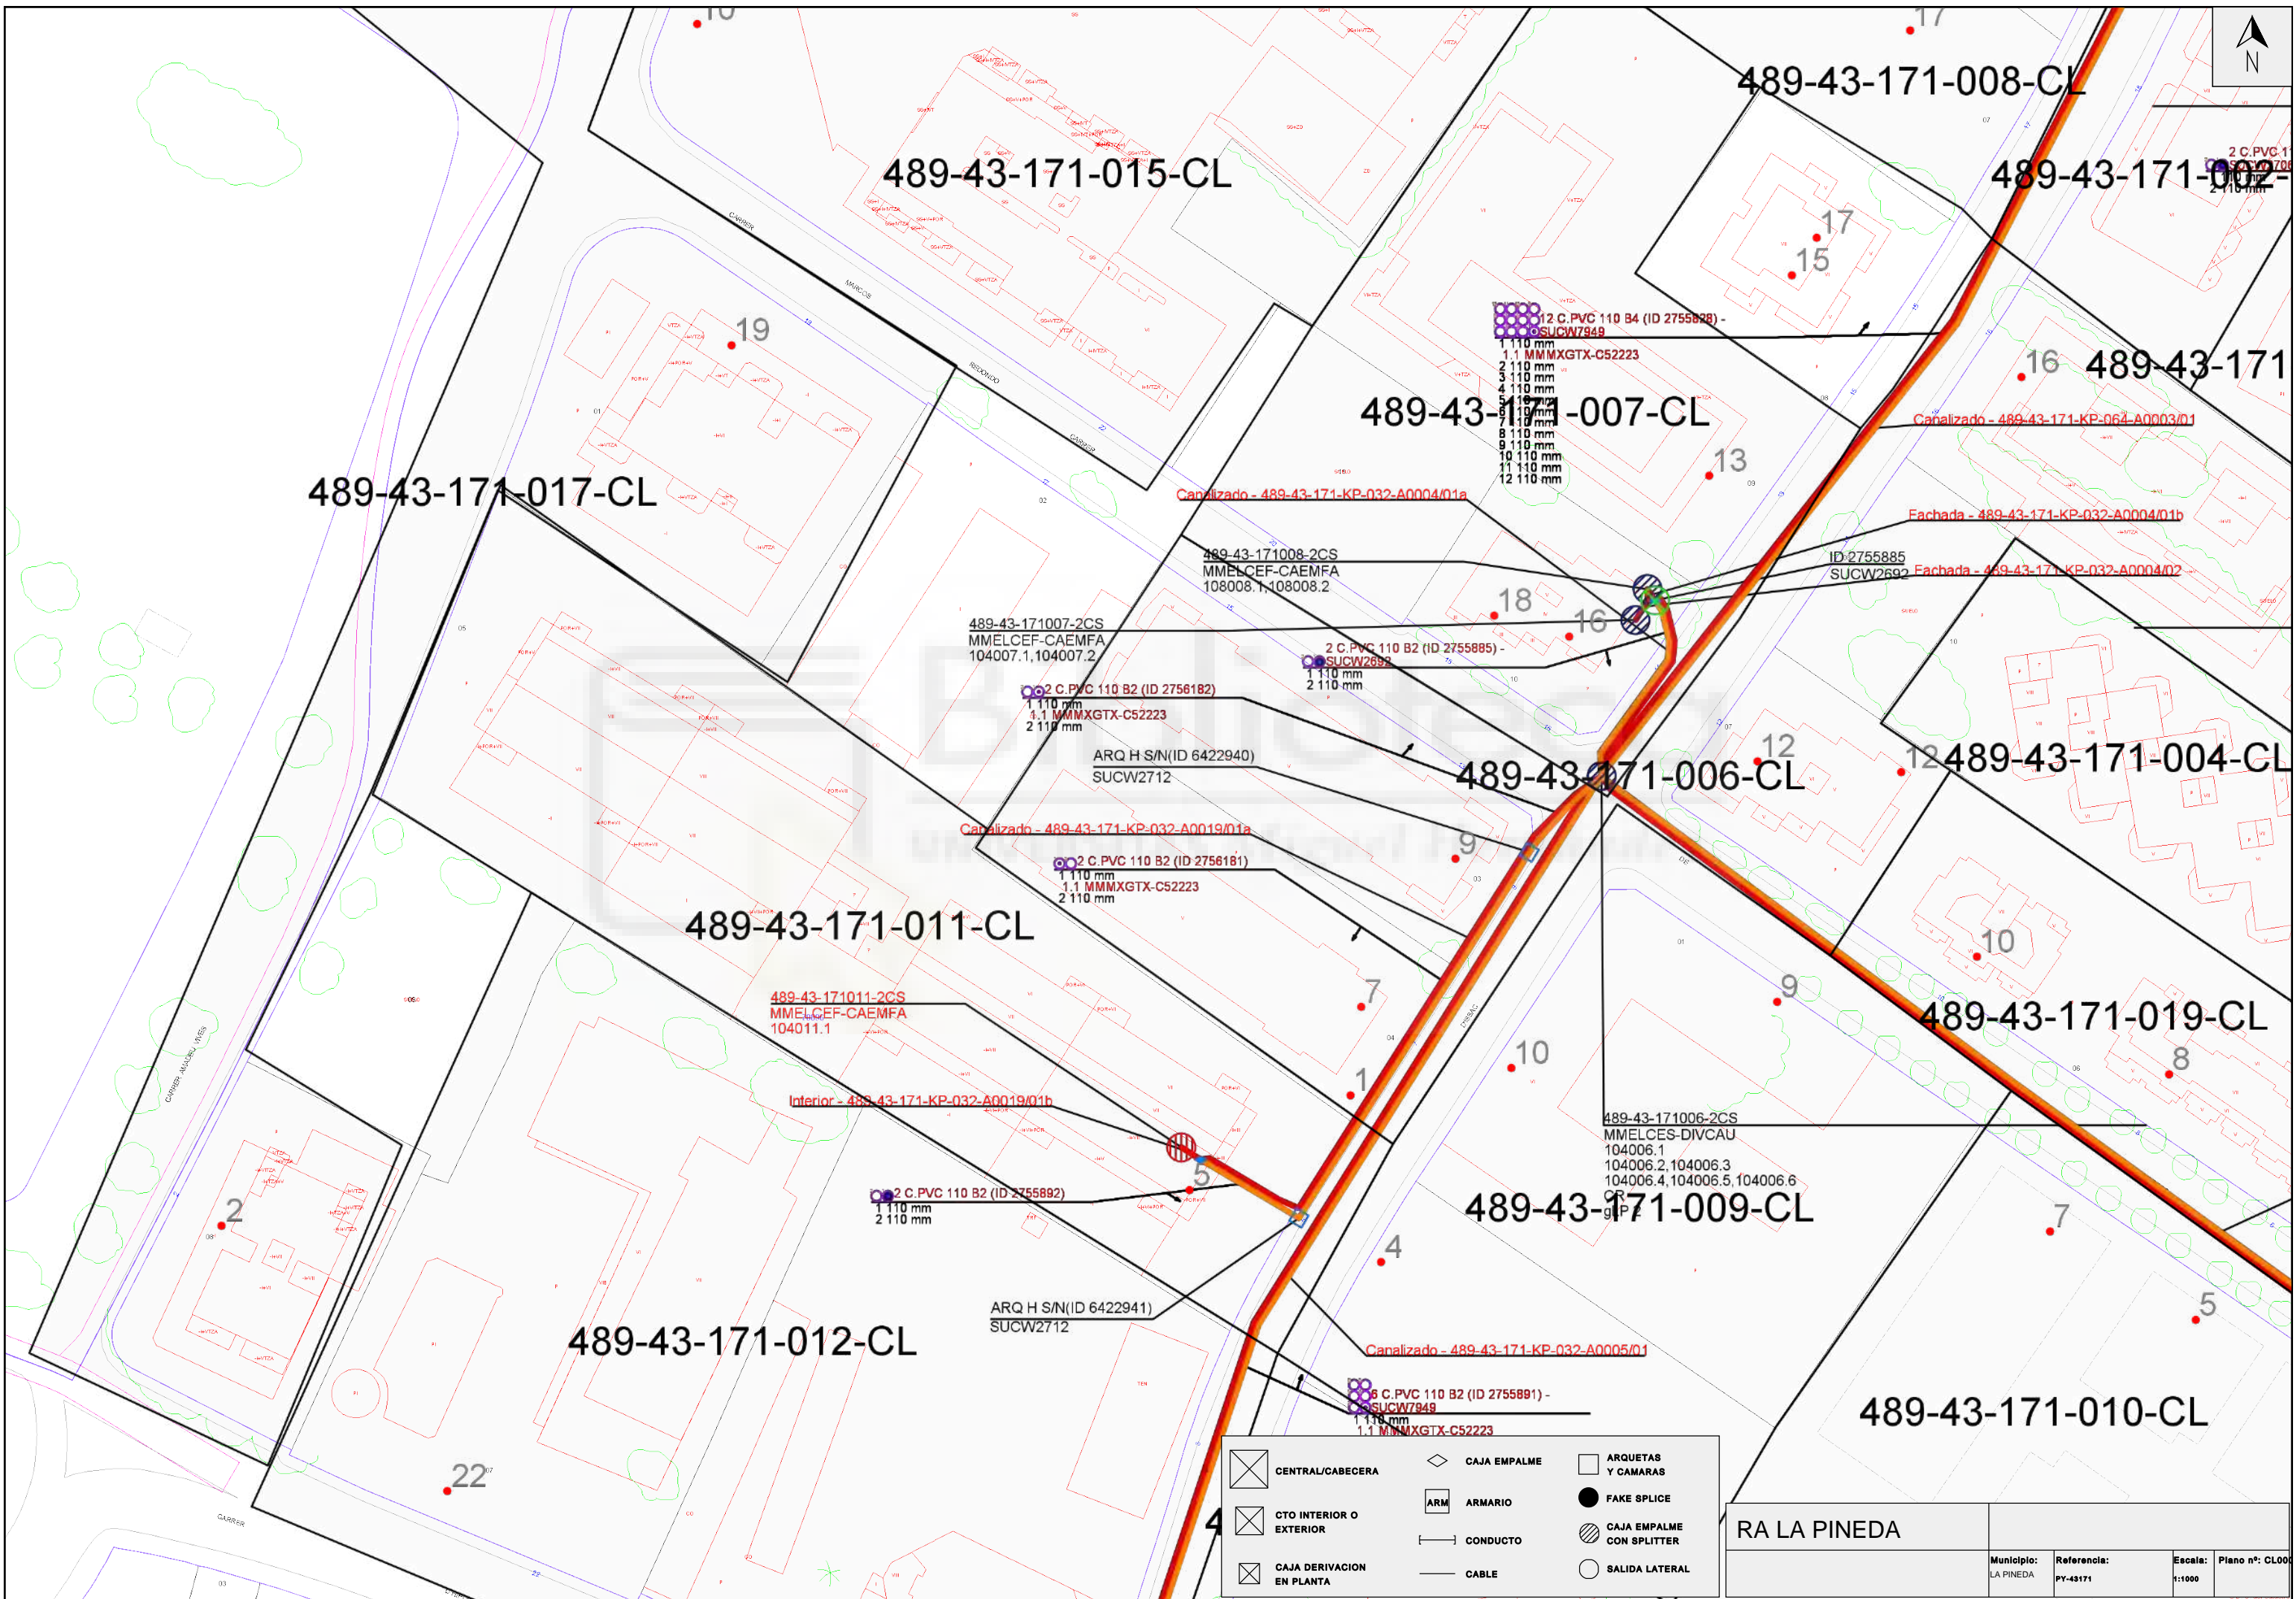

489-43-171-015-CL

489-43-171-008-CL

489-43-171-002-CL

489-43-171-017-CL

489-43-171-007-CL

489-43-171-001-CL

489-43-171-011-CL

489-43-171-006-CL

489-43-171-019-CL


489-43-171-012-CL

489-43-171-009-CL

489-43-171-010-CL


	CENTRAL/CABECERA		CAJA EMPALME		ARQUETAS Y CAMARAS
	CTO INTERIOR O EXTERIOR		ARMARIO		FAKE SPLICE
	CAJA DERIVACION EN PLANTA		CONDUCTO		CAJA EMPALME CON SPLITTER
			CABLE		SALIDA LATERAL

RA LA PINEDA			
Municipio: LA PINEDA	Referencia: PY-43171	Escala: 1:1000	Plano n°: CLO00

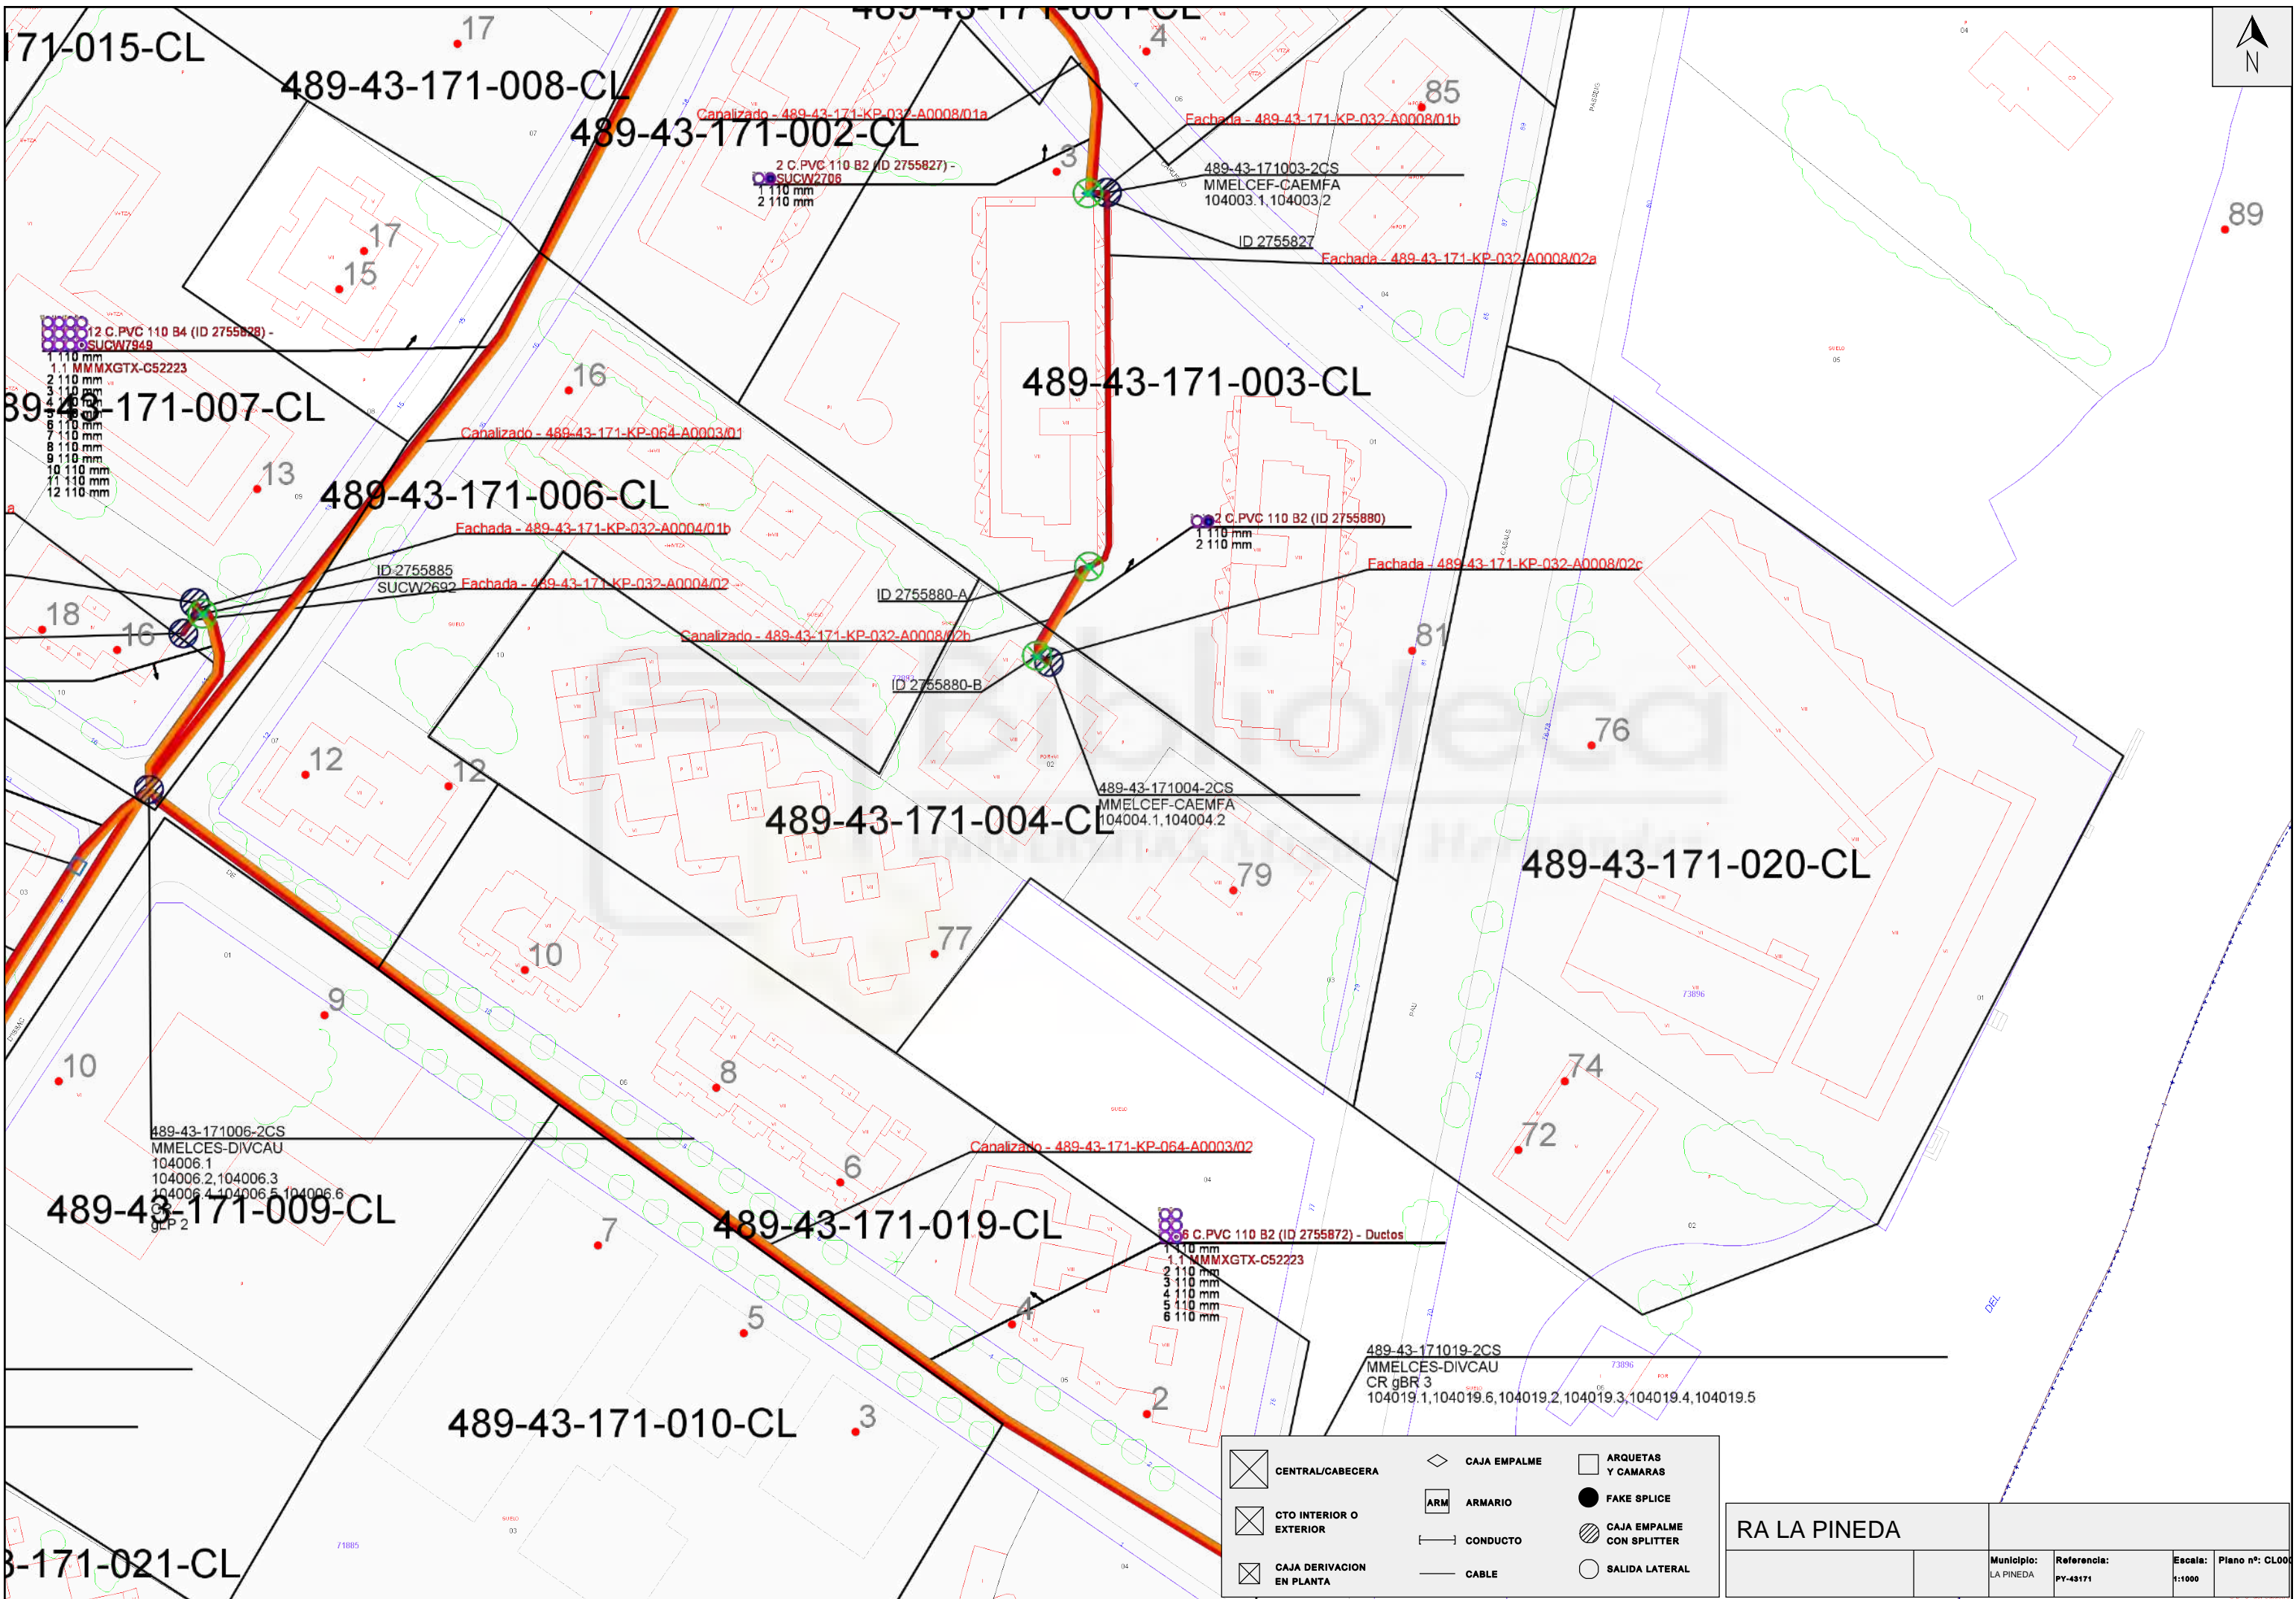


	CENTRAL/CABECERA		CAJA EMPALME		ARQUETAS Y CAMARAS
	CTO INTERIOR O EXTERIOR		ARMARIO		FAKE SPLICE
	CAJA DERIVACION EN PLANTA		CONDUCTO		CAJA EMPALME CON SPLITTER
			CABLE		SALIDA LATERAL

RA LA PINEDA			
Municipio: LA PINEDA	Referencia: PY-43171	Escala: 1:1000	Plano n°: CL005

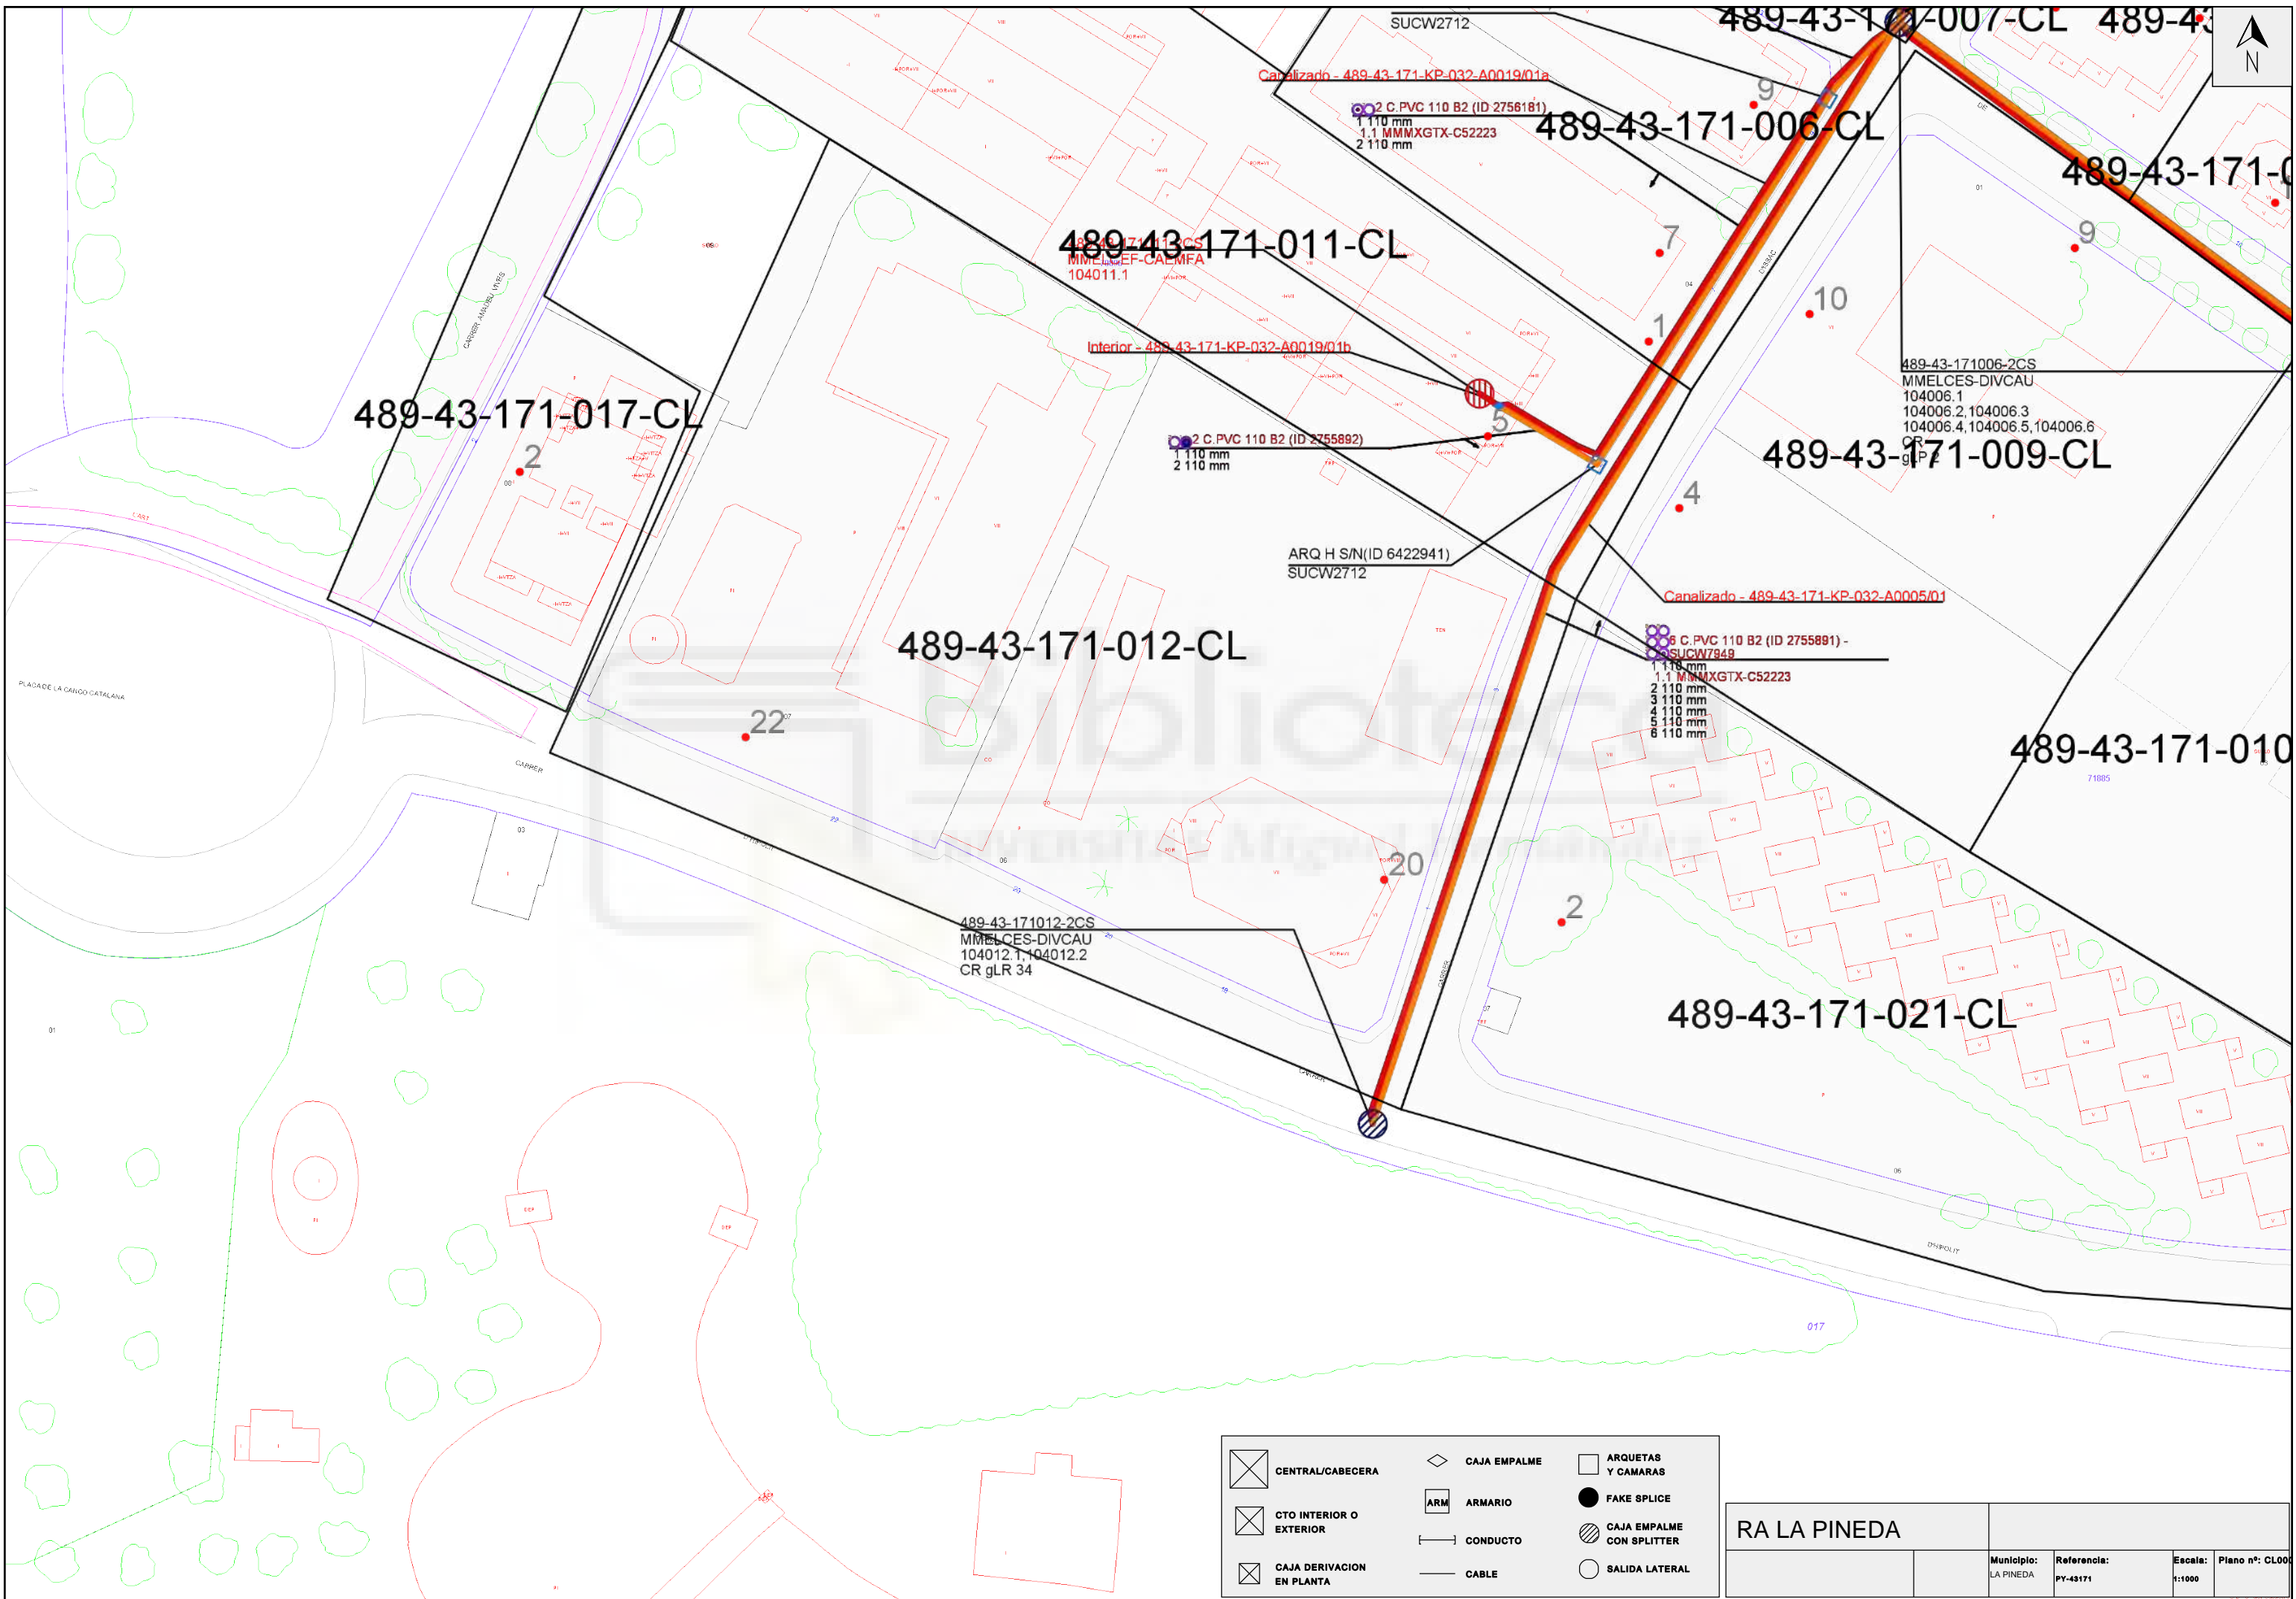

	CENTRAL/CABECERA		CAJA EMPALME		ARQUETAS Y CAMARAS
	CTO INTERIOR O EXTERIOR		ARMARIO		FAKE SPLICE
	CAJA DERIVACION EN PLANTA		CONDUCTO		CAJA EMPALME CON SPLITTER
			CABLE		SALIDA LATERAL

RA LA PINEDA			
Municipio: LA PINEDA	Referencia: PY-43171	Escala: 1:1000	Plano nº: CLO00

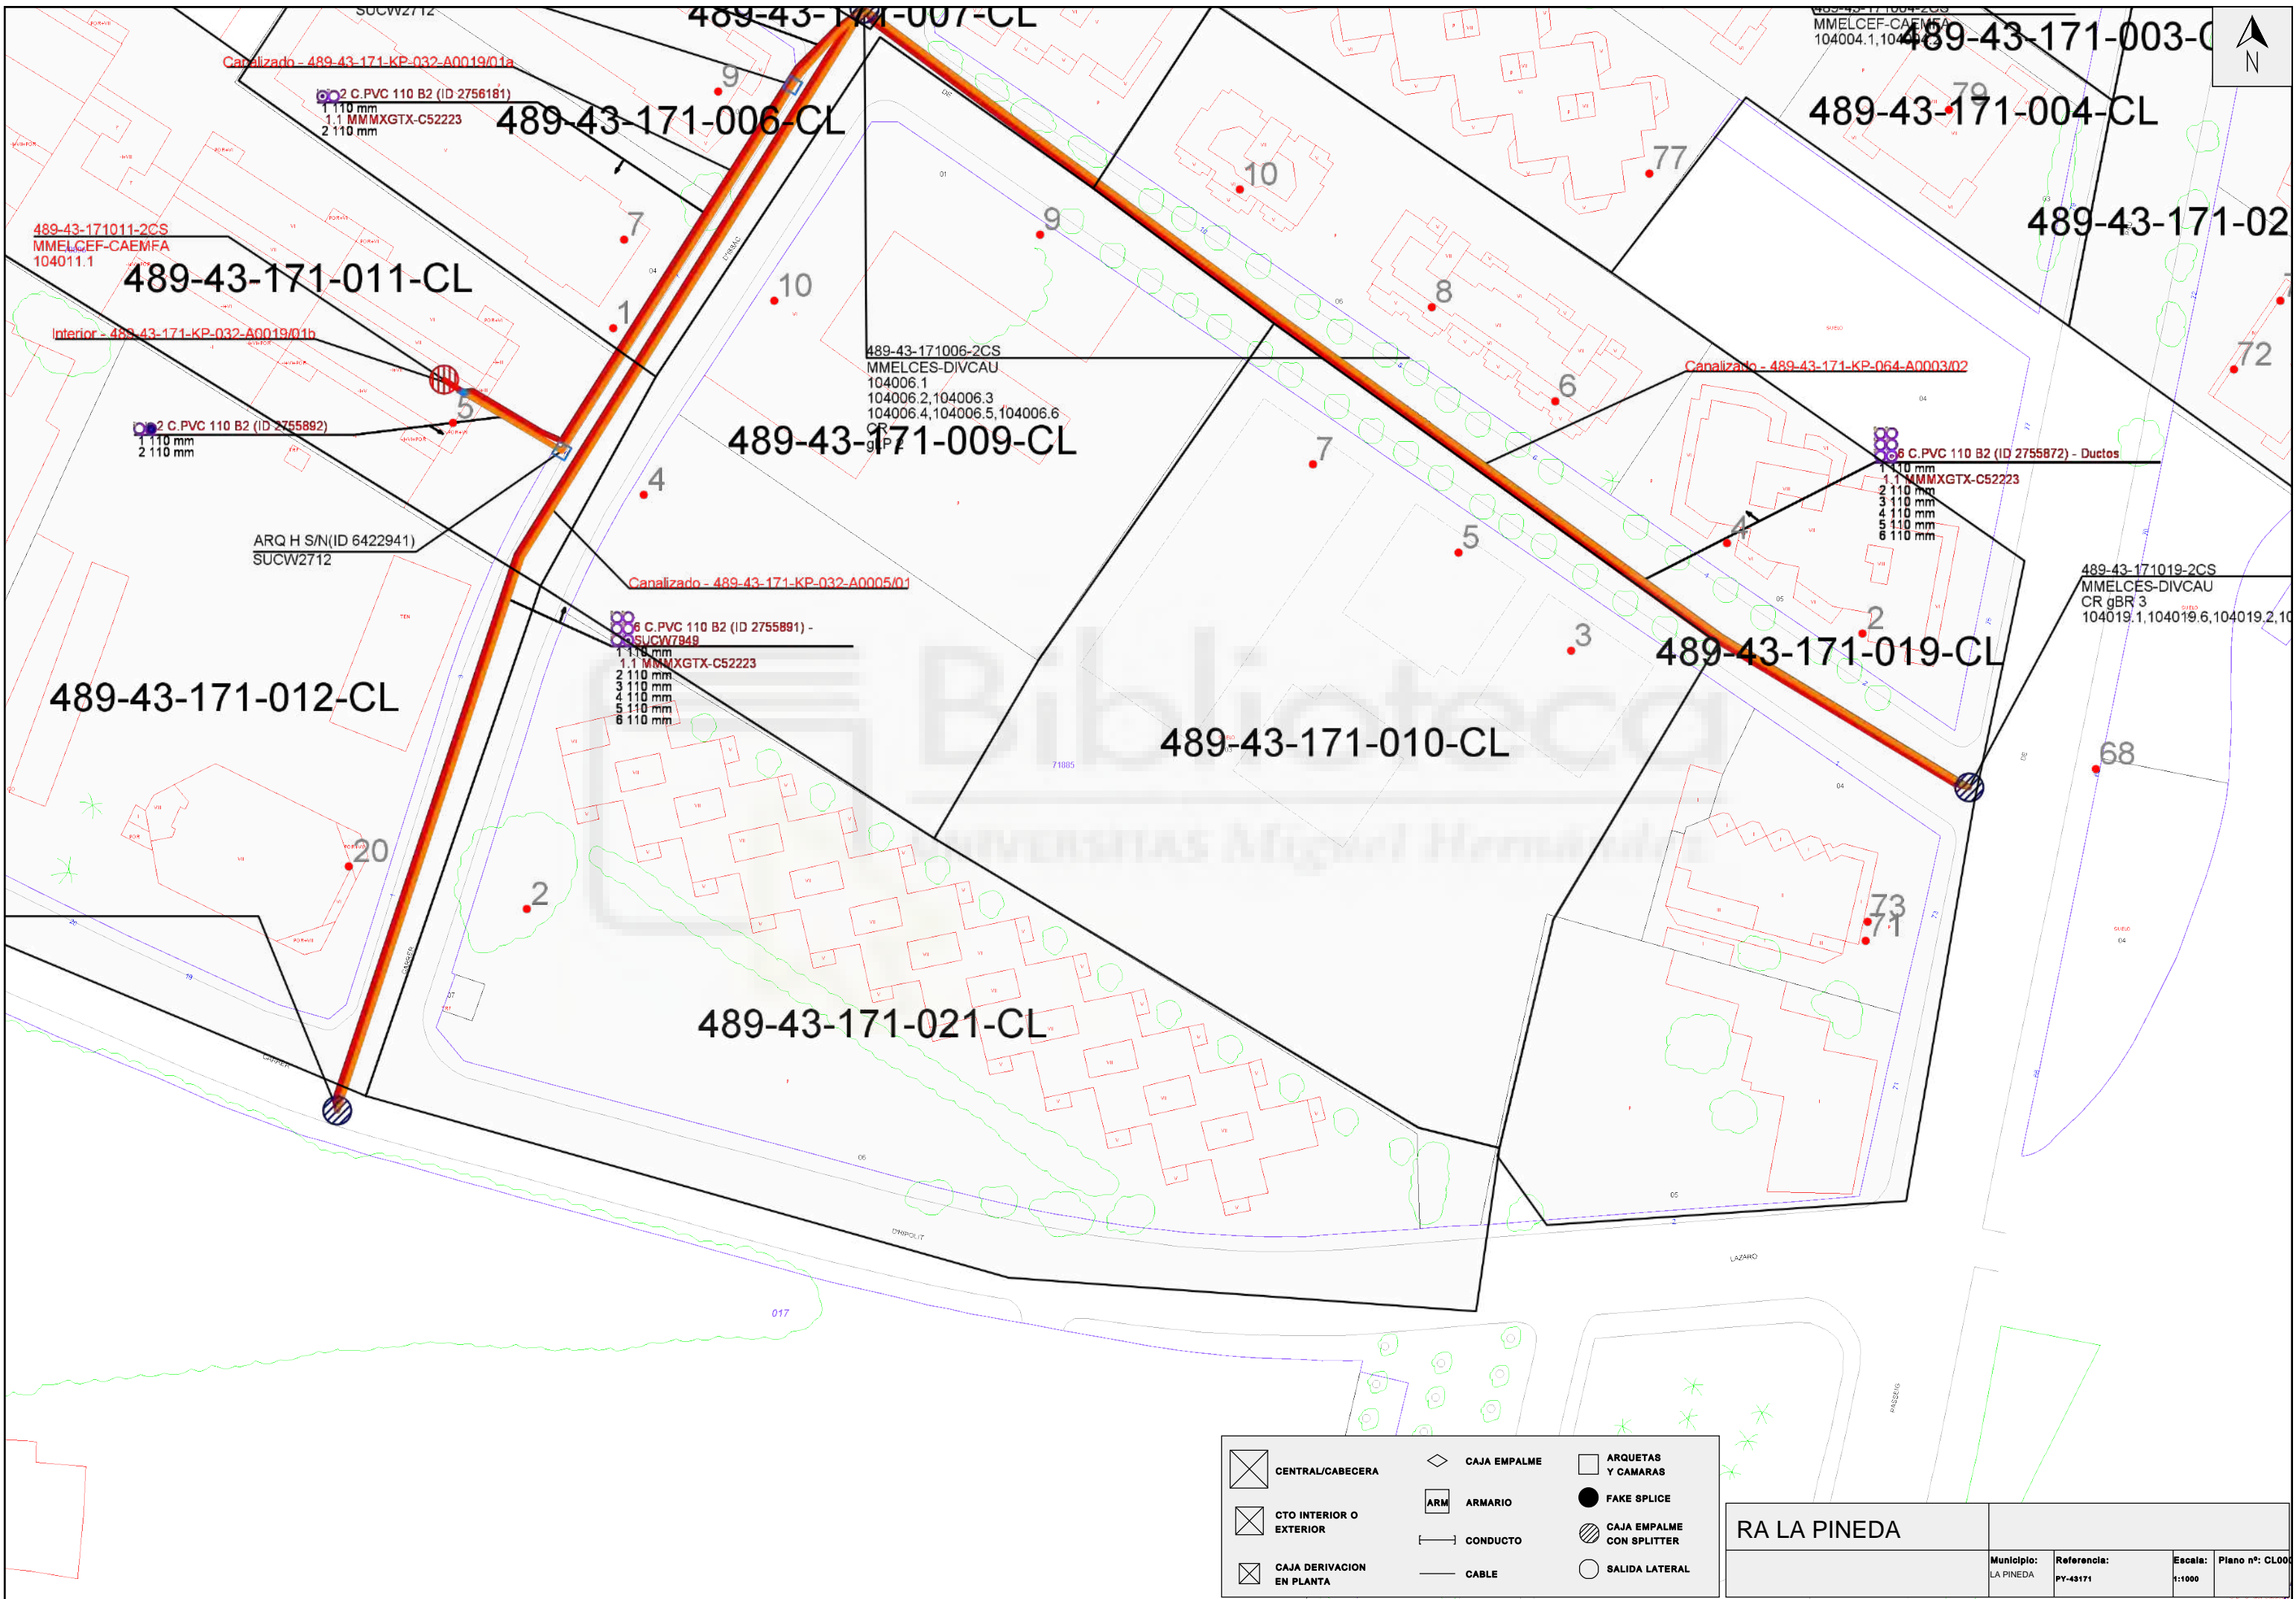

489-43-171011-2CS
MMELCEF-CAEMFA
104011.1

2 C.PVC 110 B2 (ID 2756181)
1 110 mm
1.1 MM/MXGTX-C52223
2 110 mm

489-43-171006-2CS
MMELCES-DIVCAU
104006.1
104006.2,104006.3
104006.4,104006.5,104006.6

489-43-171003-0
MMELCEF-CAEMFA
104004.1,104004.2

ARQ H S/N(ID 6422941)
SUCW2712

Canalizado - 489-43-171-KP-032-A0005/01

Canalizado - 489-43-171-KP-064-A0003/02

6 C.PVC 110 B2 (ID 2755891) -
SUCW7949
1 110 mm
1.1 MM/MXGTX-C52223
2 110 mm
3 110 mm
4 110 mm
5 110 mm
6 110 mm

6 C.PVC 110 B2 (ID 2755872) - Ductos
1 110 mm
1.1 MM/MXGTX-C52223
2 110 mm
3 110 mm
4 110 mm
5 110 mm
6 110 mm

489-43-171019-2CS
MMELCES-DIVCAU
CR gBR 3
104019.1,104019.6,104019.2,104019.3

LAZARO

PARQUE

	CENTRAL/CABECERA		CAJA EMPALME		ARQUETAS Y CAMARAS
	CTO INTERIOR O EXTERIOR		ARMARIO		FAKE SPLICE
	CAJA DERIVACION EN PLANTA		CONDUCTO		CAJA EMPALME CON SPLITTER
			CABLE		SALIDA LATERAL

RA LA PINEDA			
Municipio: LA PINEDA	Referencia: PY-43171	Escala: 1:1000	Plano n°: CL000