

7



EDIFICIO DE OFICINAS



SALA DE ORACIONES



SALA DE ORACIONES



EDIFICIO DE GUARDA



ESTRUCTURA HANGAR



PAVIMENTO DE HORMIGON



11. PLANOS.



PROYECTO:
LEVANTAMIENTO TOPOGRAFICO Y POSTERIOR DESLINDE DE LA PARCELA
34 DEL POLIGONO 3, SITA EN EL PARAJE LOS ROMERALES
REF. CATASTRAL 56101A003000340000RJ

ESCALA:	SIN ESCALA	FECHA:	MAYO_2017	Cliente:
				Mohamed Hosseln Hamed




Firma:

FAISAL EL MOKHTARI DRIS MOHAMED
Ingeniero en Geomática y Topografía

Fdo. Faissal El Mokhtari Dris Mohamed


PLANO:
1-9

PLANO ORTOFOTO PNOA

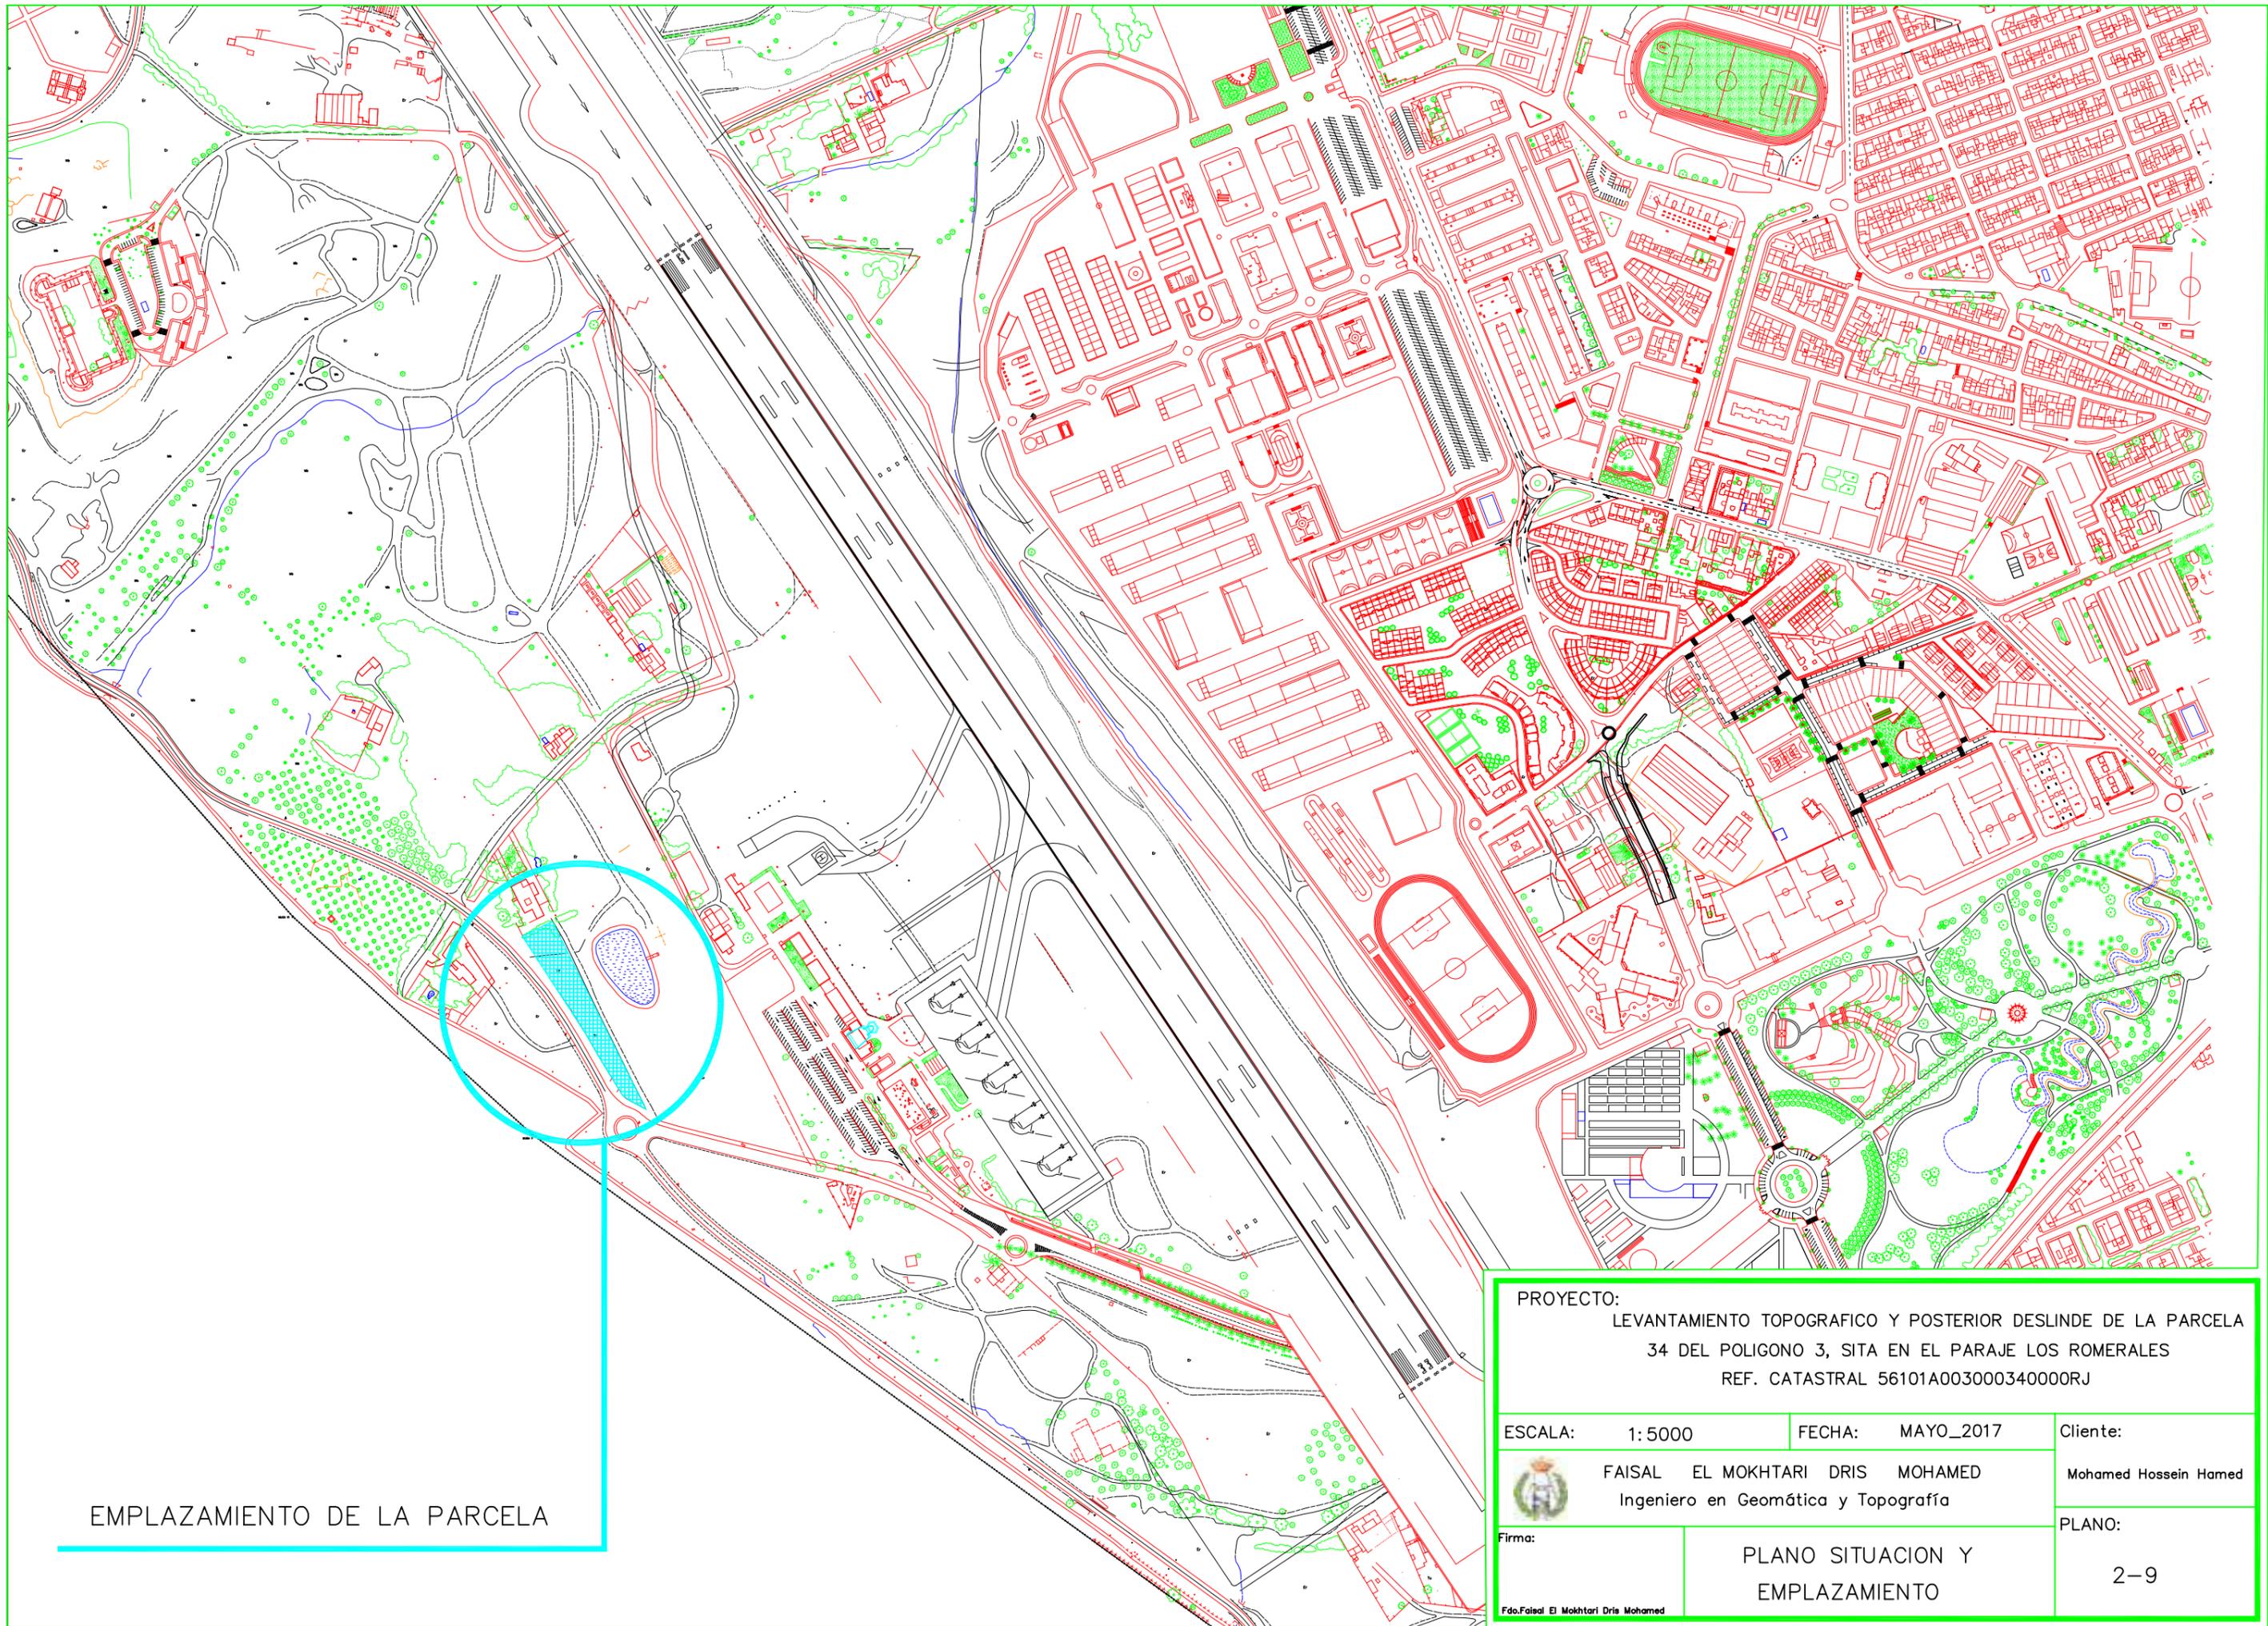

EMPLAZAMIENTO DE LA PARCELA

PROYECTO: LEVANTAMIENTO TOPOGRAFICO Y POSTERIOR DESLINDE DE LA PARCELA 34 DEL POLIGONO 3, SITA EN EL PARAJE LOS ROMERALES REF. CATASTRAL 56101A003000340000RJ		
ESCALA: 1:5000	FECHA: MAYO_2017	Ciente: Mohamed Hossein Hamed
 Firma: Fdo.Faisal El Mokhtari Dris Mohamed	FAISAL EL MOKHTARI DRIS MOHAMED Ingeniero en Geomática y Topografía	PLANO: PLANO SITUACION Y EMPLAZAMIENTO 2-9

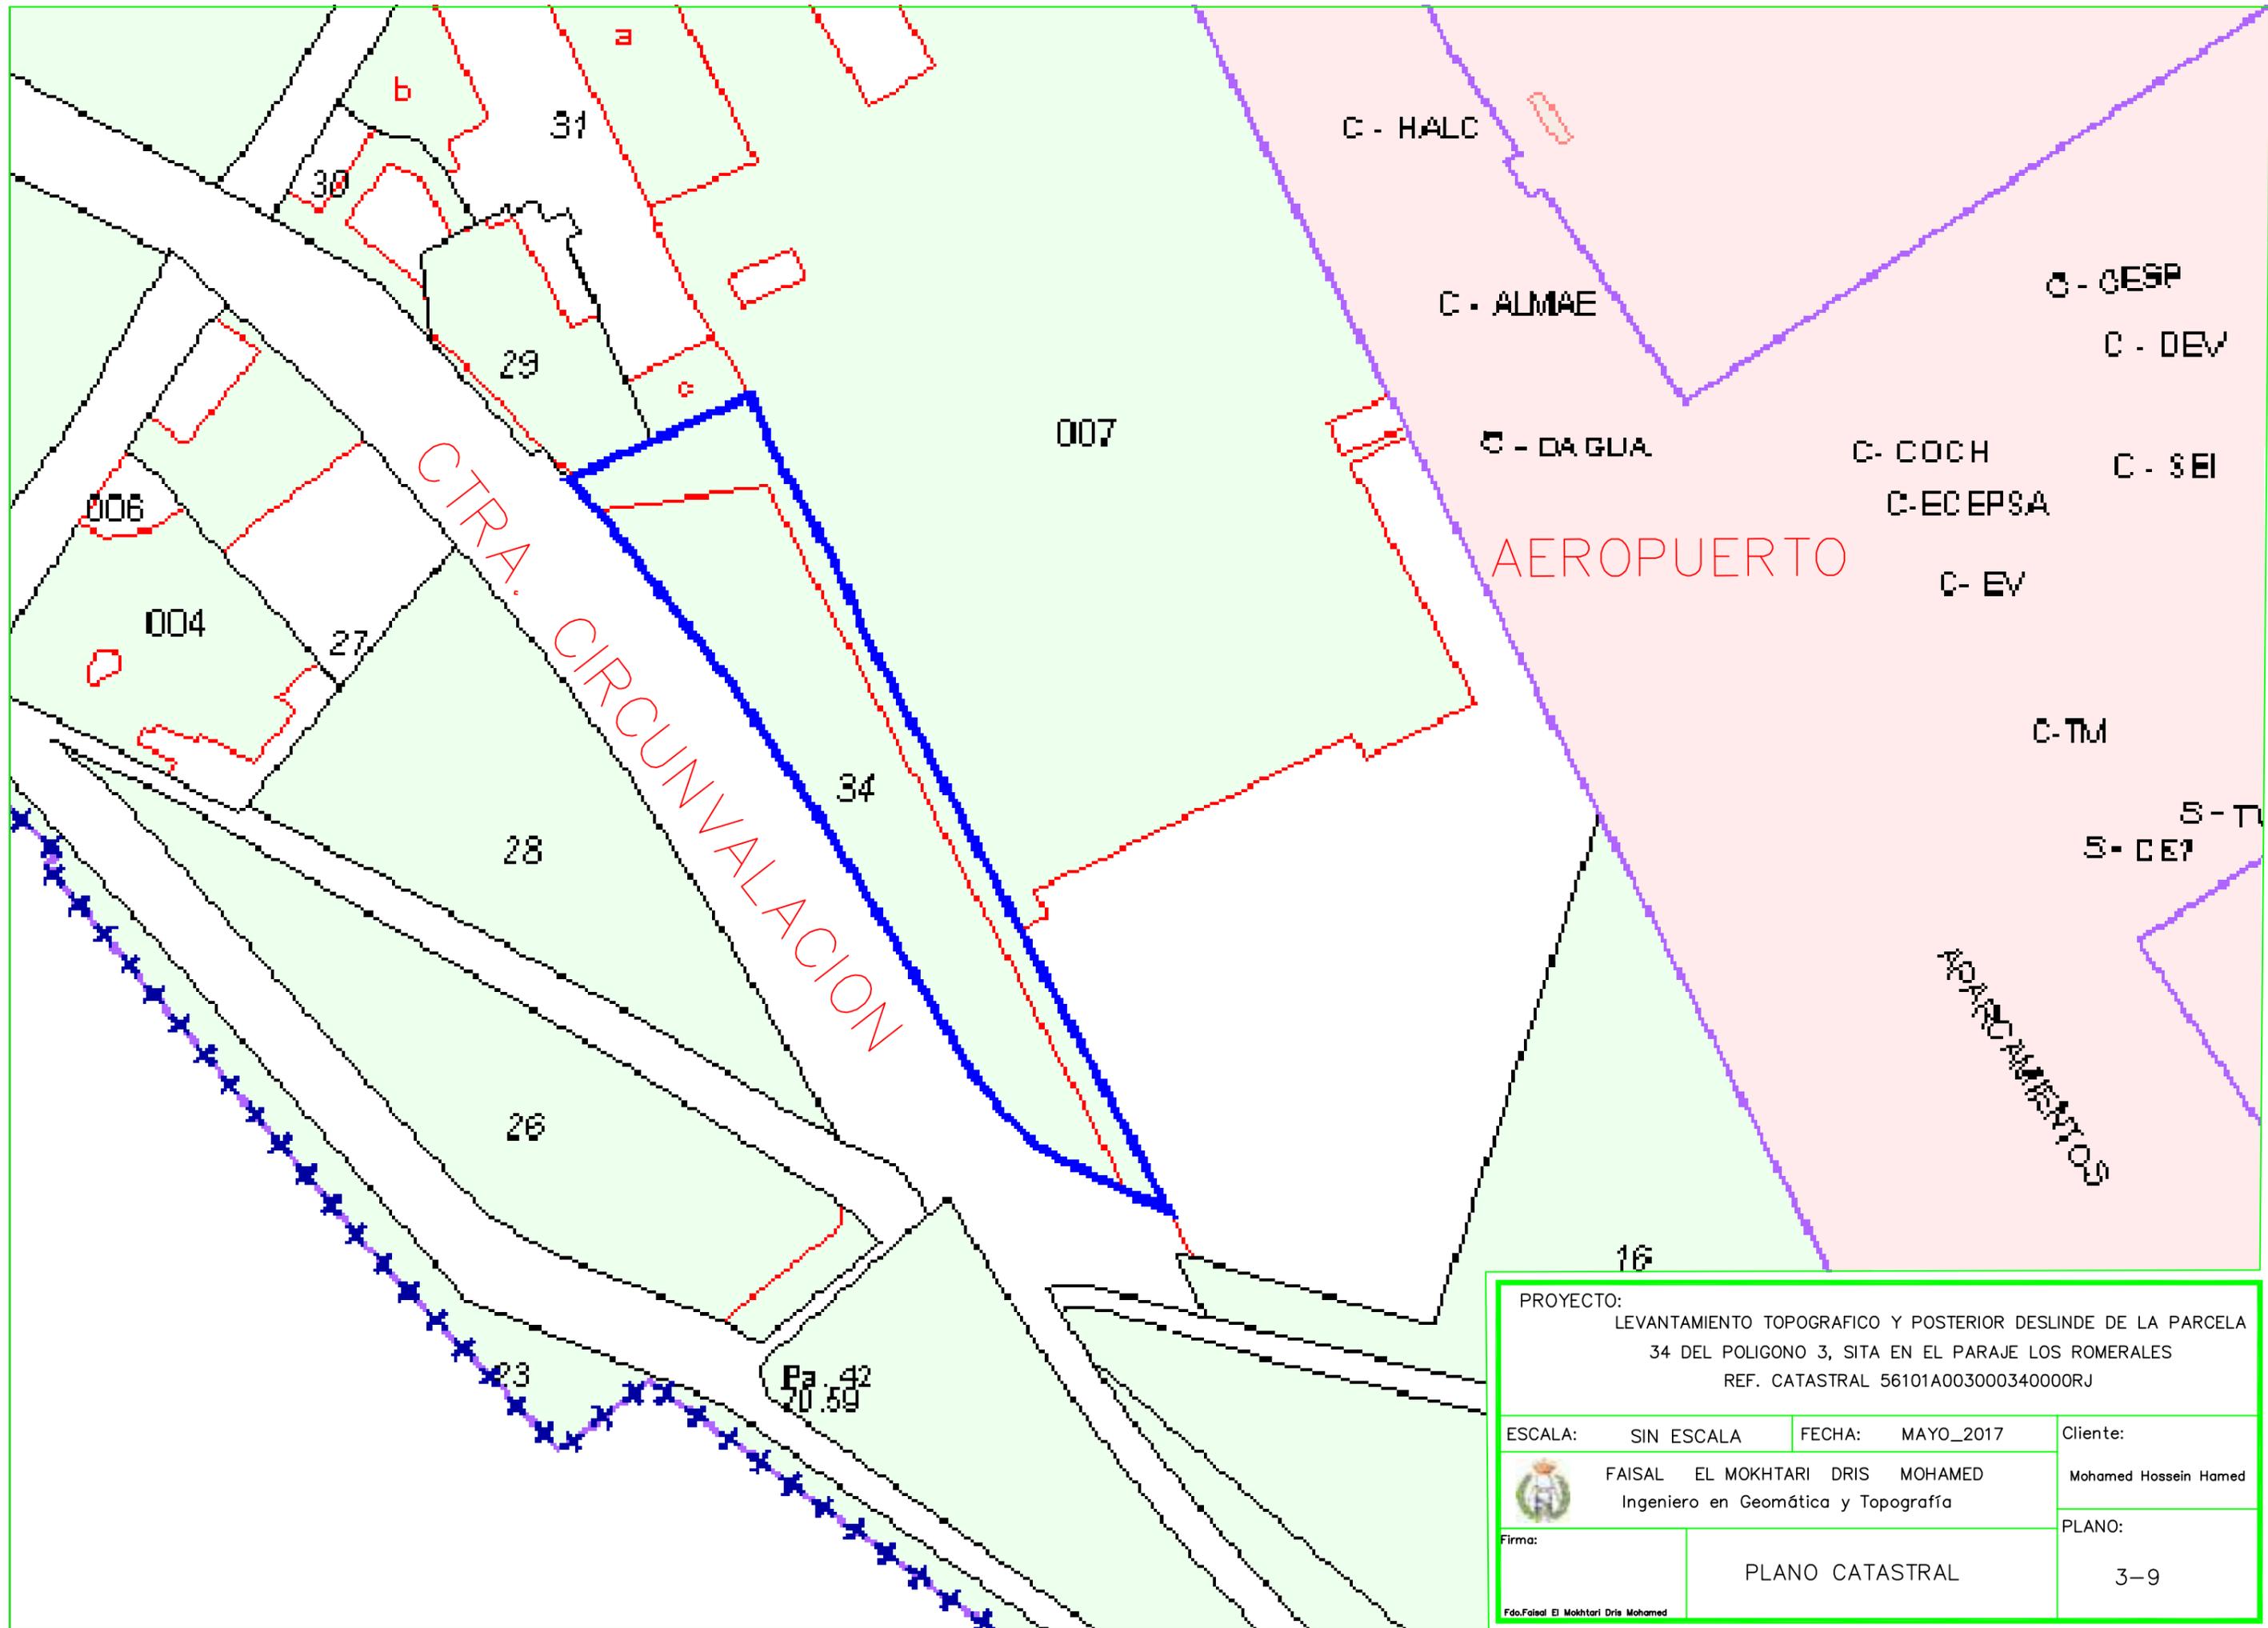

CTRA. CIRCUNVALACION

AEROPUERTO

APARCAMIENTOS

PROYECTO: LEVANTAMIENTO TOPOGRAFICO Y POSTERIOR DESLINDE DE LA PARCELA 34 DEL POLIGONO 3, SITA EN EL PARAJE LOS ROMERALES REF. CATASTRAL 56101A003000340000RJ		
ESCALA:	SIN ESCALA	FECHA: MAYO_2017
 FAISAL EL MOKHTARI DRIS MOHAMED Ingeniero en Geomática y Topografía		Cliente: Mohamed Hossein Hamed
Firma:	PLANO CATASTRAL	PLANO: 3-9
<small>Fdo. Faisal El Mokhtari Dris Mohamed</small>		

503495,00
3903910,00

503745,00
3903910,00



503495,00
3903760,00

503495,00

LEYENDA



-  Muro
-  Vallado
-  Angar chapa
-  Construcción
-  Cuneta

PROYECTO:
LEVANTAMIENTO TOPOGRAFICO Y POSTERIOR DESLINDE DE LA PARCELA
34 DEL POLIGONO 3, SITA EN EL PARAJE LOS ROMERALES
REF. CATASTRAL 56101A003000340000RJ

ESCALA: 1:750	FECHA: MAYO_2017	Ciente:
 FAISAL EL MOKHTARI DRIS MOHAMED Ingeniero en Geomática y Topografía		Mohamed Hossein Hamed

Firma:	PLANO TOPOGRAFICO	PLANO: 4-9
--------	-------------------	---------------

503495,00
3903910,00

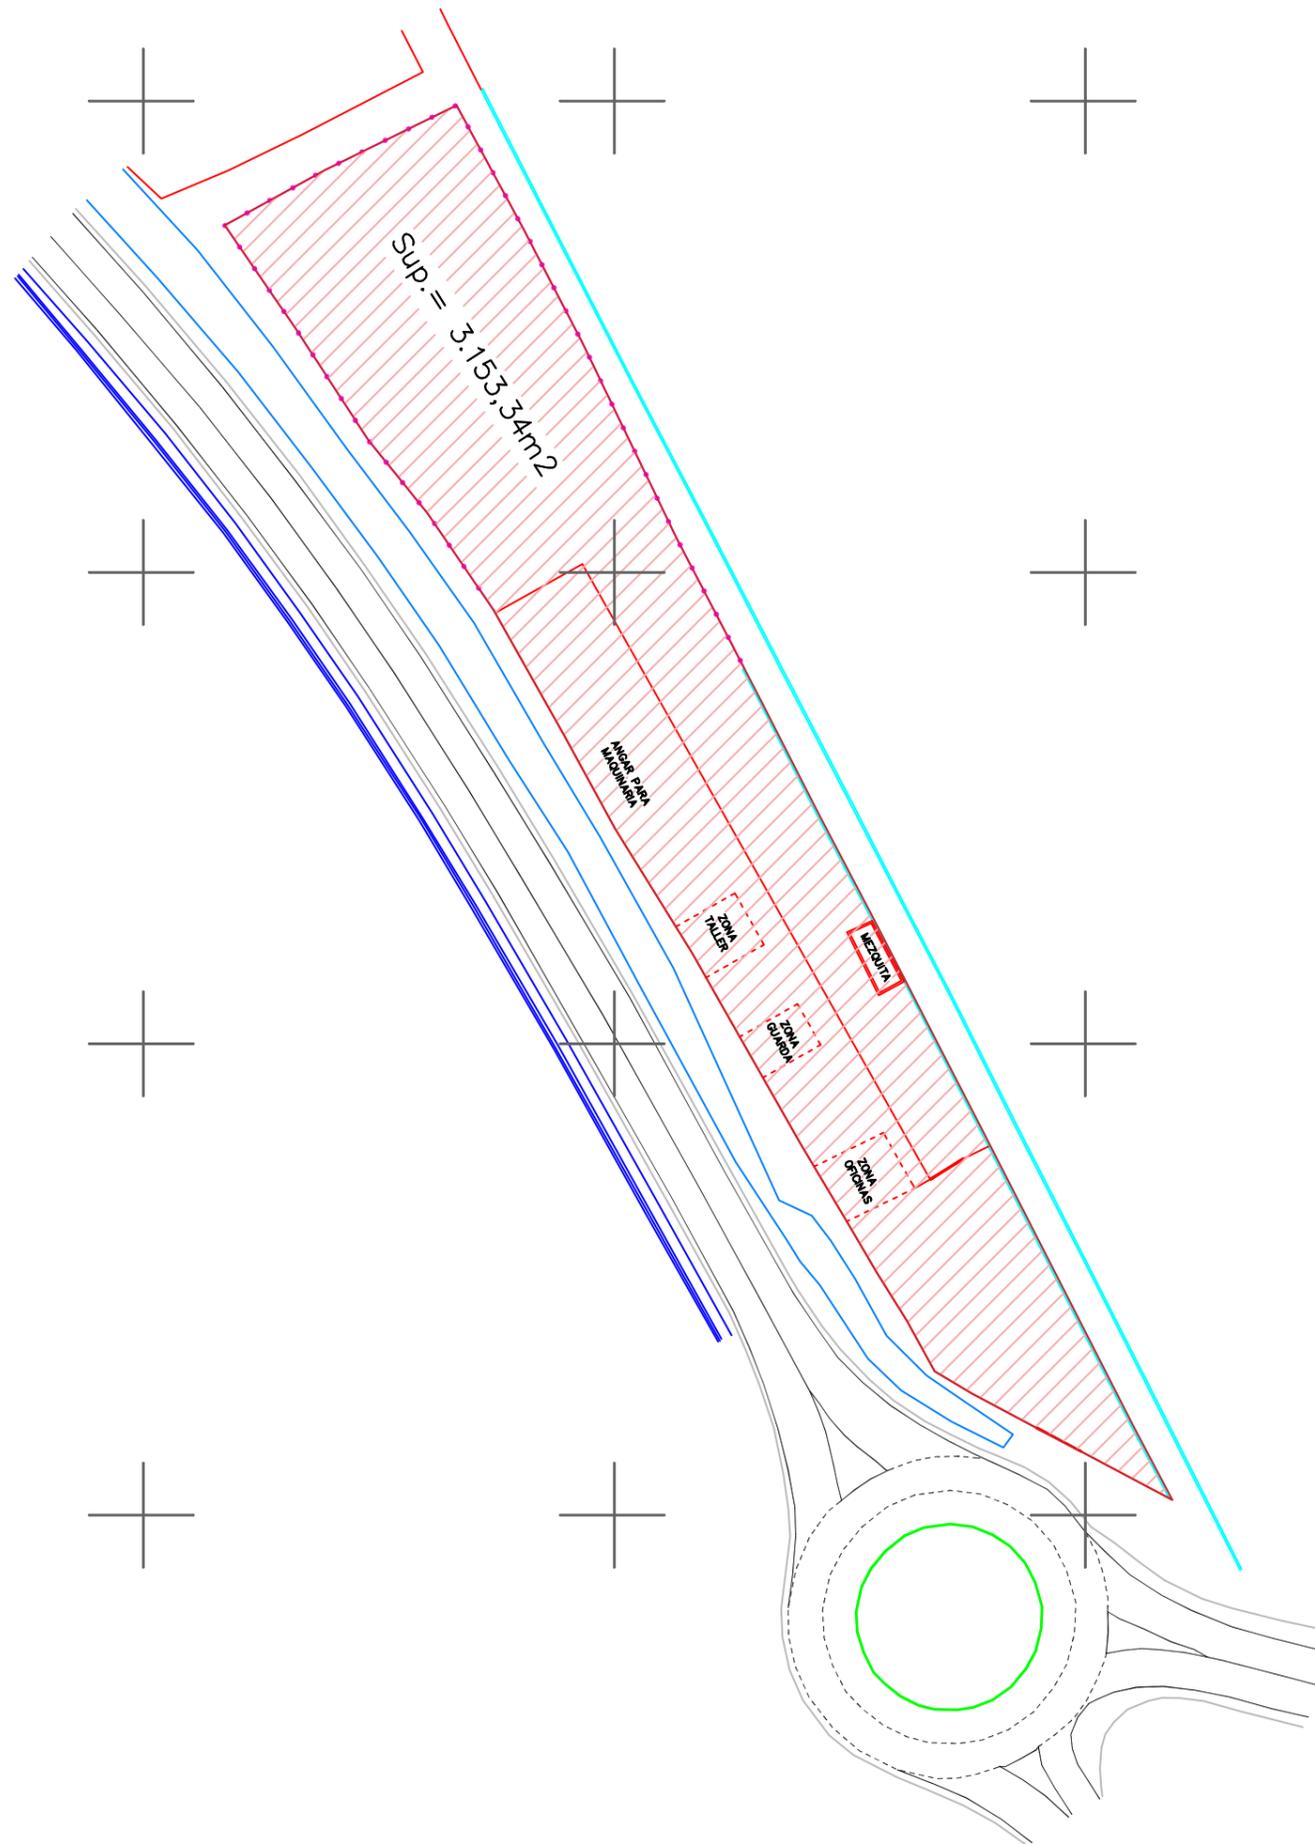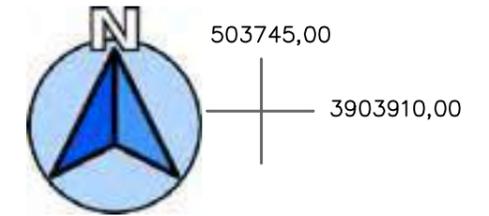

LEYENDA

-  Muro
-  Vallado
-  Angar chapa
-  Construcción
-  Cuneta





503495,00
3903760,00

503495,00

PROYECTO: LEVANTAMIENTO TOPOGRAFICO Y POSTERIOR DESLINDE DE LA PARCELA 34 DEL POLIGONO 3, SITA EN EL PARAJE LOS ROMERALES REF. CATASTRAL 56101A003000340000RJ		
ESCALA: 1:750	FECHA: MAYO_2017	Ciente:
 FAISAL EL MOKHTARI DRIS MOHAMED Ingeniero en Geomática y Topografía		Mohamed Hossein Hamed
Firma:	PLANO DE SUPERFICIE	PLANO: 5-9
Fdo. Faissal El Mokhtari Dris Mohamed		

503495,00
3903910,00

503695,00
3903910,00

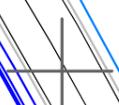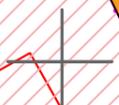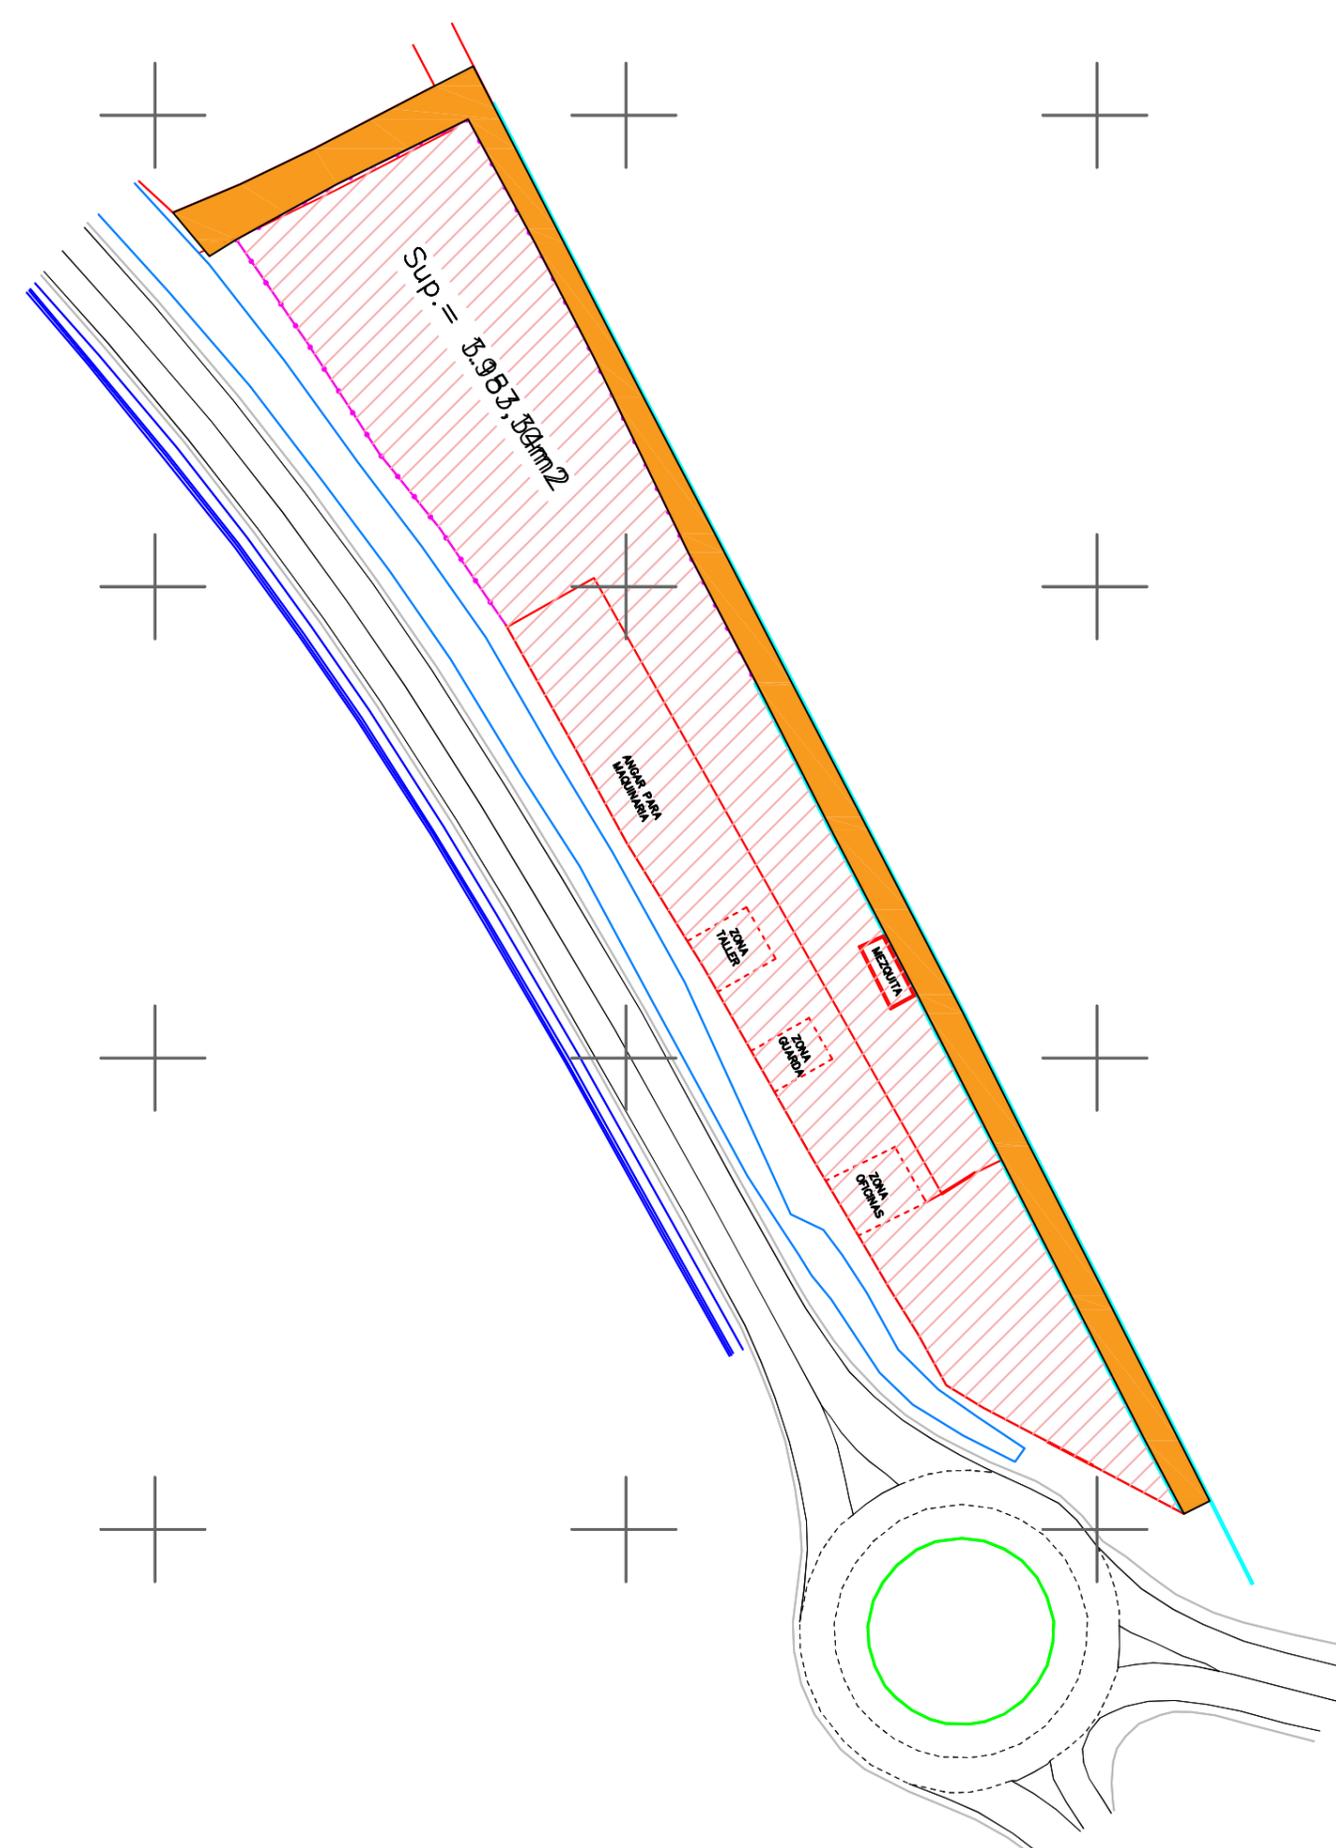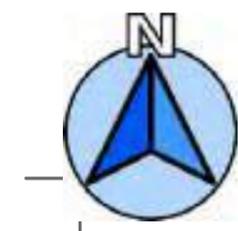

503495,00
3903760,00



LEYENDA


	Muro
	Vallado
	Angar chapa
	Construcción
	Cuneta

PROYECTO: LEVANTAMIENTO TOPOGRAFICO Y POSTERIOR DESLINDE DE LA PARCELA 34 DEL POLIGONO 3, SITA EN EL PARAJE LOS ROMERALES REF. CATASTRAL 56101A003000340000RJ		
ESCALA: 1:750	FECHA: MAYO_2017	Ciente:
	FAISAL EL MOKHTARI DRIS MOHAMED Ingeniero en Geomática y Topografía	Mohamed Hossein Hamed
Firma:	PLANO DE DESLINDE	PLANO: 6-9
Fdo. Faisal El Mokhtari Dris Mohamed		


503495,00
3903910,00



503495,00
3903760,00

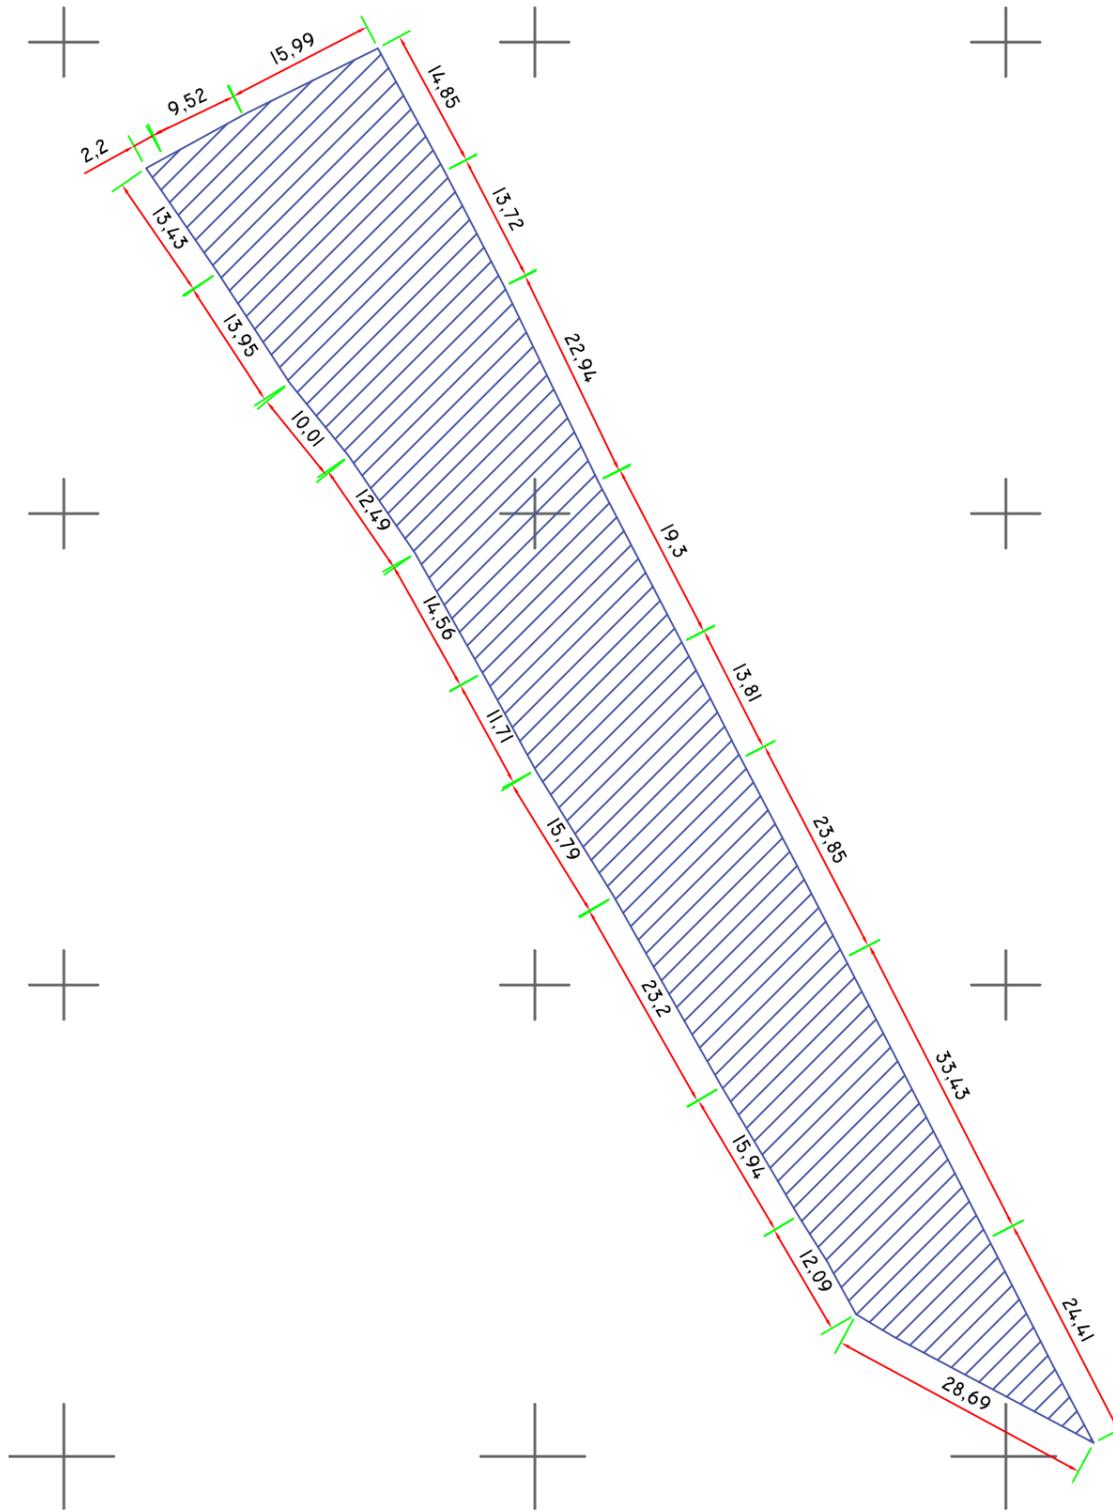

503695,00
3903910,00

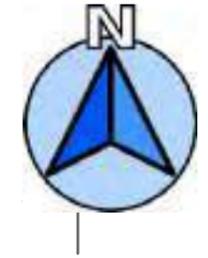


LEYENDA

-  Muro
-  Vallado
-  Angar chapa
-  Construcción
-  Cuneta

PROYECTO:
LEVANTAMIENTO TOPOGRAFICO Y POSTERIOR DESLINDE DE LA PARCELA
34 DEL POLIGONO 3, SITA EN EL PARAJE LOS ROMERALES
REF. CATASTRAL 56101A003000340000RJ


ESCALA: 1:375	FECHA: MAYO_2017	Cliente:
 FAISAL EL MOKHTARI DRIS MOHAMED Ingeniero en Geomática y Topografía		Mohamed Hossein Hamed
Firma:	PLANO DE ACOTACION	PLANO: 7-9

Fdo.Faisal El Mokhtari Dris Mohamed

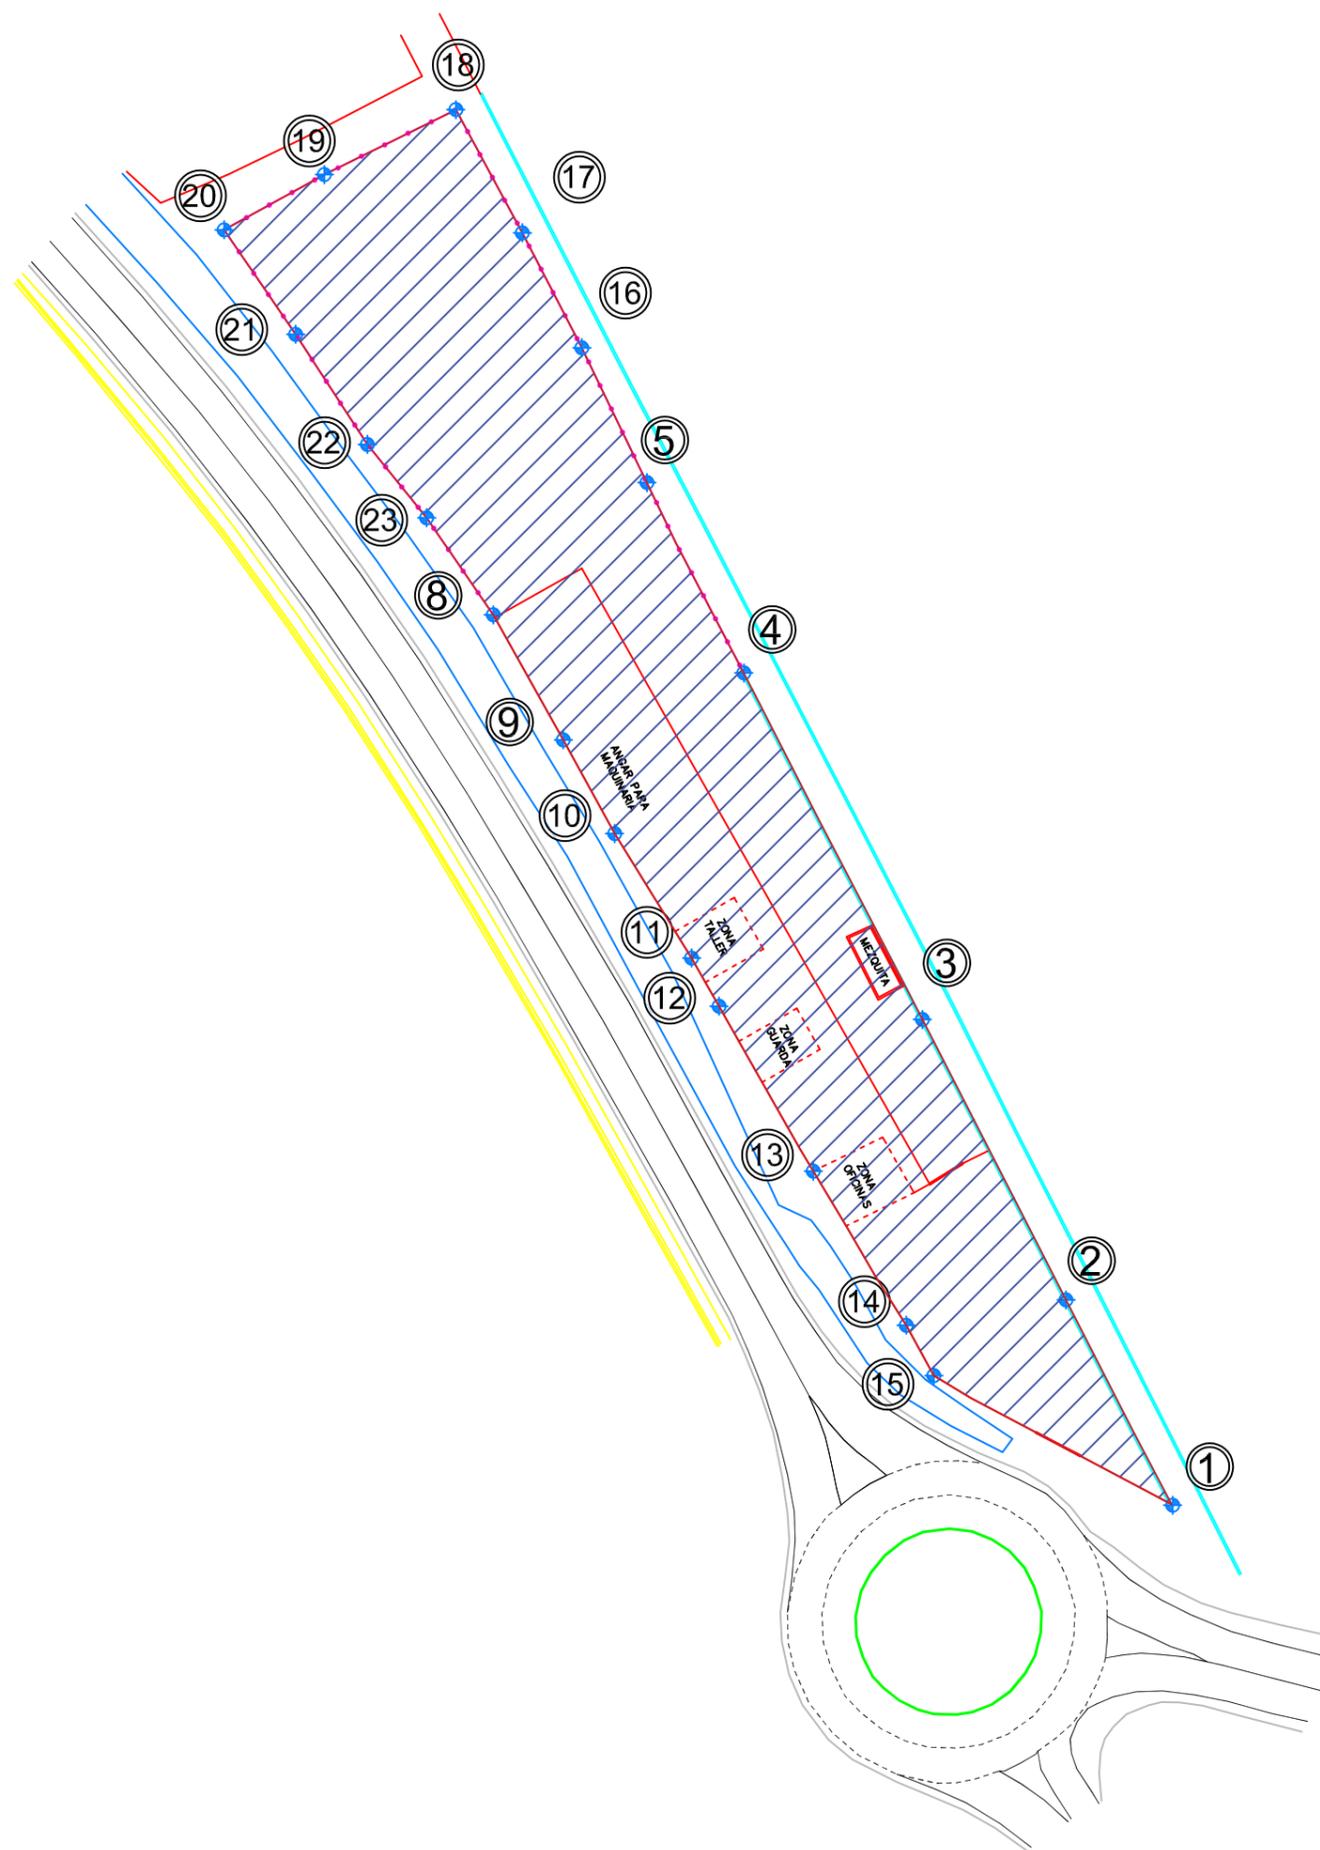

PUNTOS DE LINDE (UTM)			
Punto	X UTM	Y UTM	Código
1	503654.3501	3903761.55	
2	503643.0210	3903783.32	
3	503627.7760	3903813.07	
4	503608.8150	3903849.82	
5	503598.5292	3903870.01	
8	503582.2180	3903855.98	
9	503589.6670	3903842.73	
10	503595.1020	3903832.79	
11	503603.2740	3903819.59	
12	503606.1792	3903814.48	
13	503616.2047	3903796.98	
14	503626.0630	3903780.64	
15	503628.9960	3903775.29	
16	503591.6260	3903884.32	
17	503585.3140	3903896.50	
18	503578.2440	3903909.56	
19	503564.2950	3903902.68	
20	503553.6460	3903896.82	
21	503561.2460	3903885.75	
22	503568.8600	3903874.06	
23	503575.1560	3903866.28	

PROYECTO: LEVANTAMIENTO TOPOGRAFICO Y POSTERIOR DESLINDE DE LA PARCELA 34 DEL POLIGONO 3, SITA EN EL PARAJE LOS ROMERALES REF. CATASTRAL 56101A003000340000RJ		
ESCALA: 1:500	FECHA: DIC_2016	Cliente: MOHAMED HUSSEIN HAMED
 FAISAL EL MOKHTARI DRIS MOHAMED Ingeniero en Geomática y Topografía		PLANO: 8-9
Firma:	PLANO GEOREFERENCIACION	
<small>Fdo. Faisal El Mokhtari Dris Mohamed</small>		

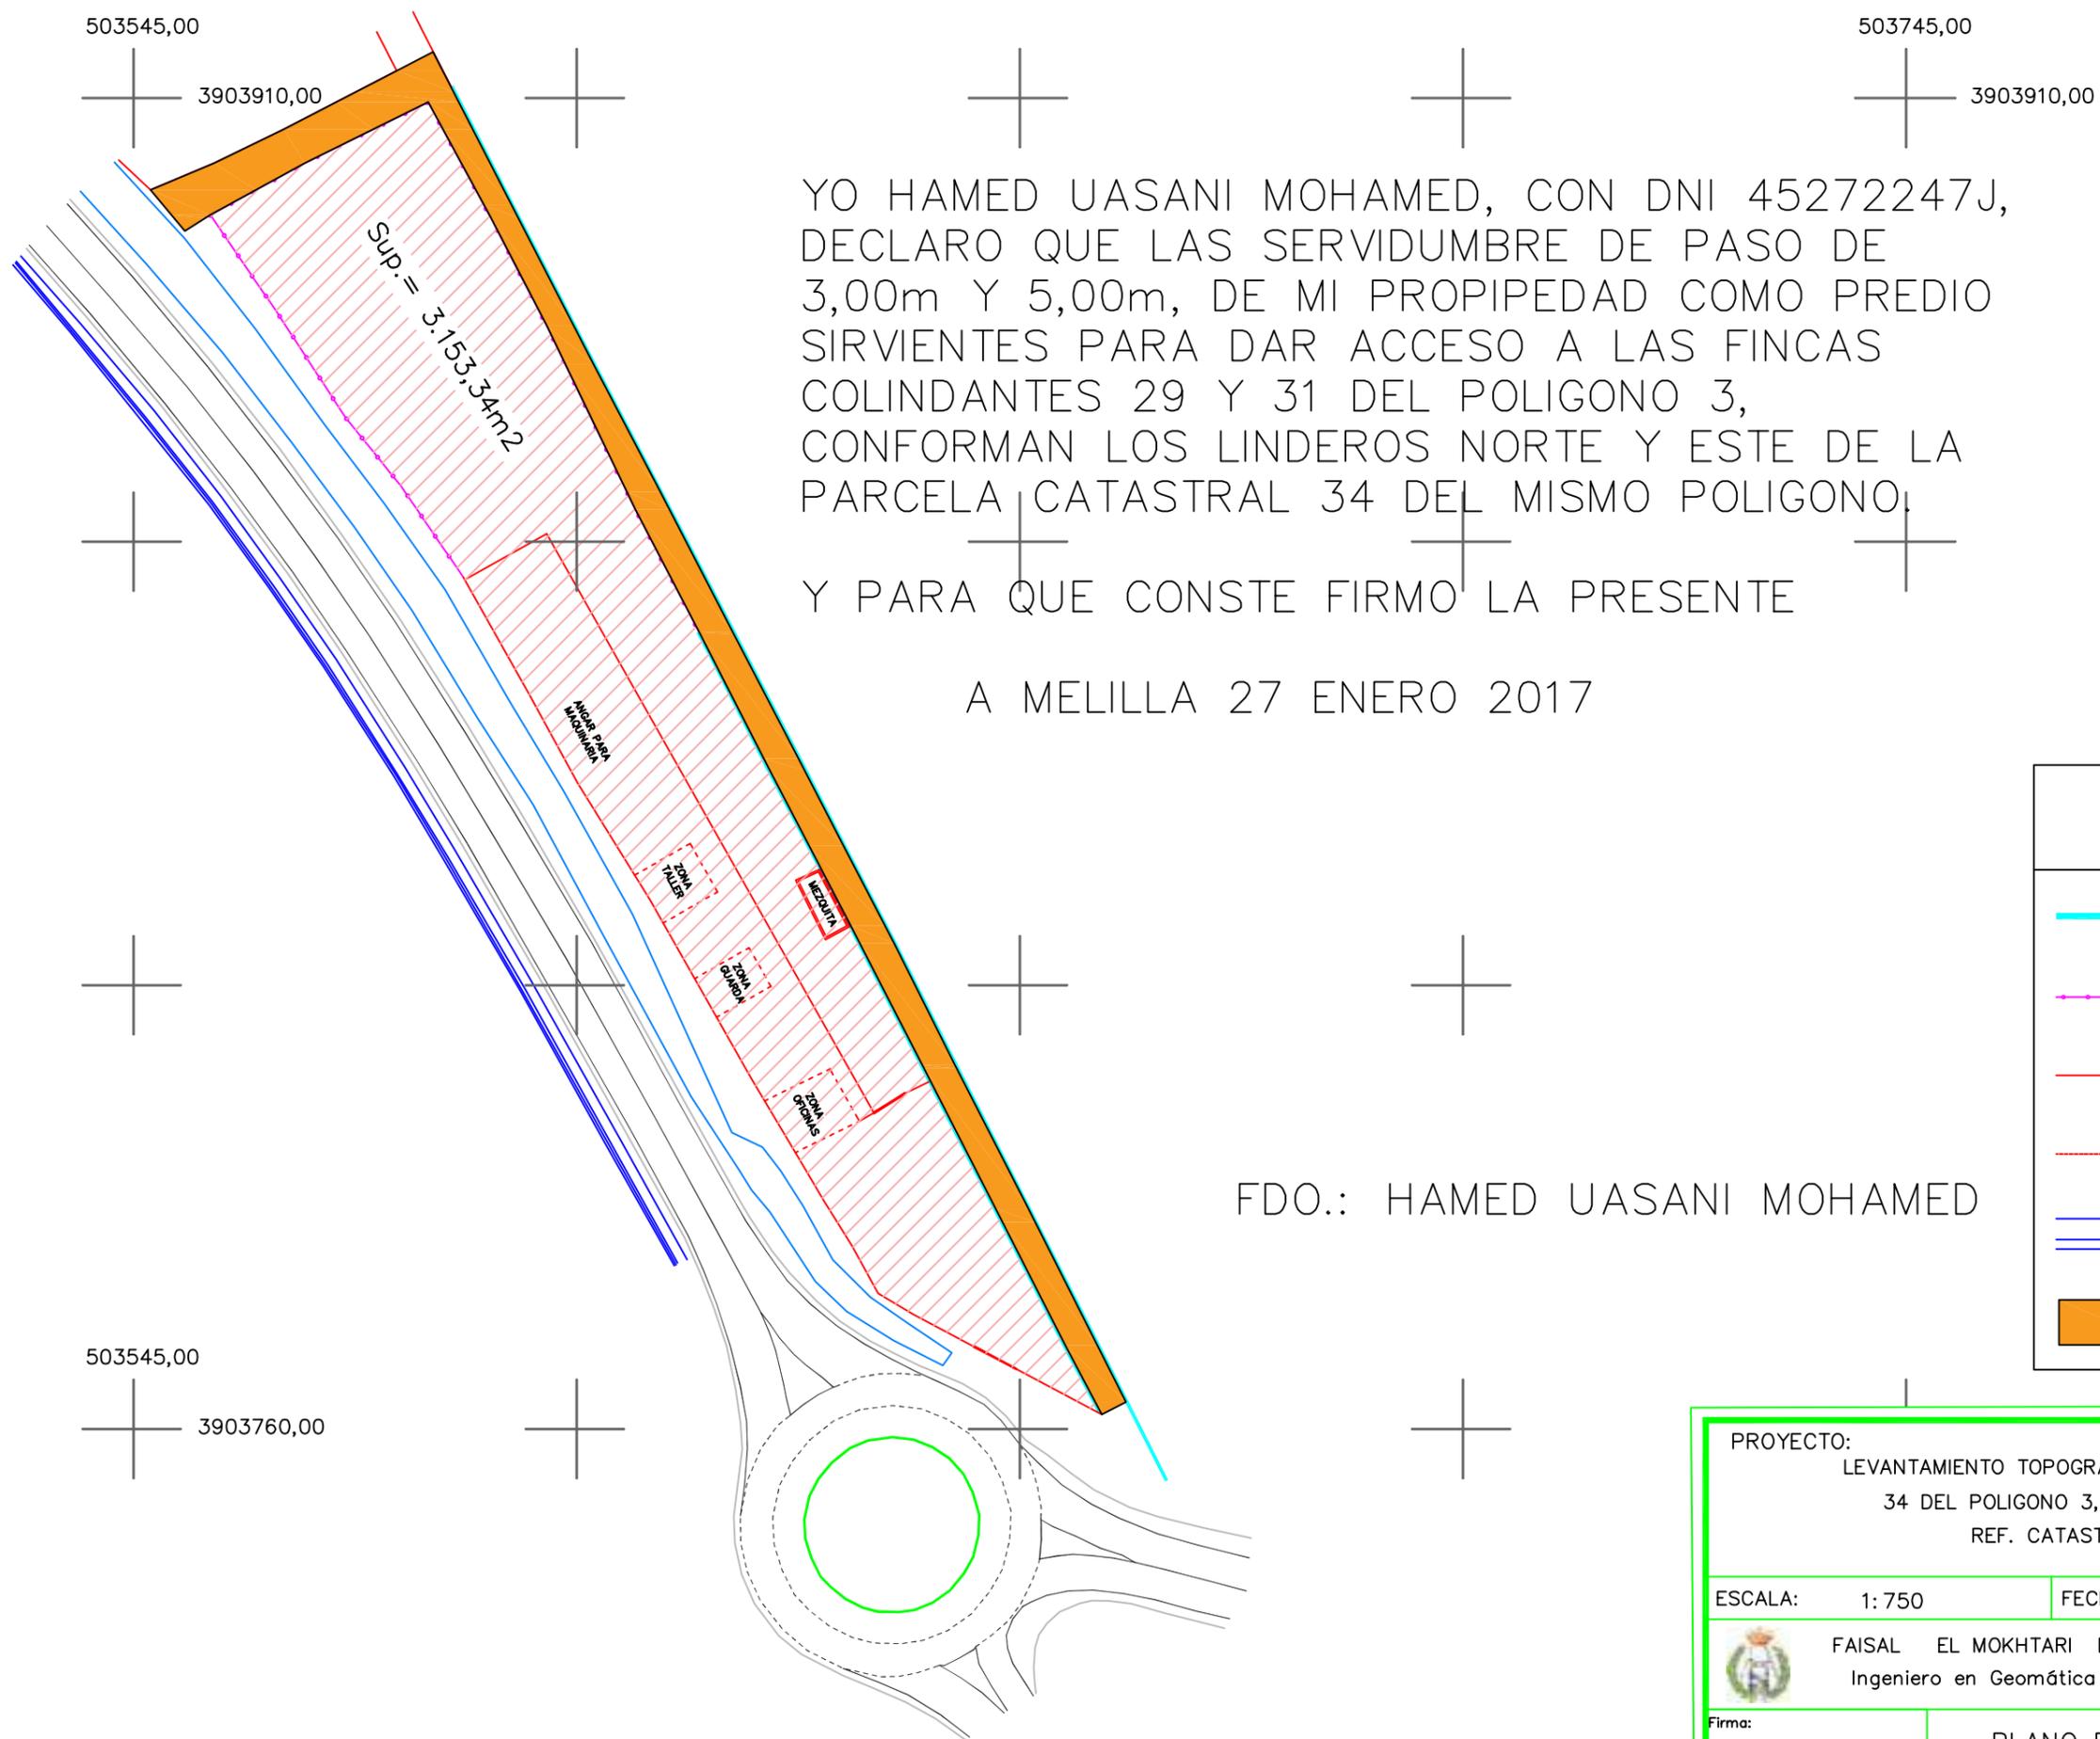

YO HAMED UASANI MOHAMED, CON DNI 45272247J,
DECLARO QUE LAS SERVIDUMBRE DE PASO DE
3,00m Y 5,00m, DE MI PROPIEDAD COMO PREDIO
SIRVIENTES PARA DAR ACCESO A LAS FINCAS
COLINDANTES 29 Y 31 DEL POLIGONO 3,
CONFORMAN LOS LINDEROS NORTE Y ESTE DE LA
PARCELA CATASTRAL 34 DEL MISMO POLIGONO,
Y PARA QUE CONSTE FIRMO LA PRESENTE

A MELILLA 27 ENERO 2017

FDO.: HAMED UASANI MOHAMED

LEYENDA

-  Muro
-  Vallado
-  Angar chapa
-  Construcción
-  Cuneta
-  Servidumbre de paso

PROYECTO:
LEVANTAMIENTO TOPOGRAFICO Y POSTERIOR DESLINDE DE LA PARCELA
34 DEL POLIGONO 3, SITA EN EL PARAJE LOS ROMERALES
REF. CATASTRAL 56101A003000340000RJ

ESCALA: 1:750

FECHA: DIC_2016

Ciente:



FAISAL EL MOKHTARI DRIS MOHAMED
Ingeniero en Geomática y Topografía

Mohamed Hossein Hamed

Firma:

PLANO DE SUPERFICIE
Y LINDEROS

PLANO:

5-8

Fdo. Faisal El Mokhtari Dris Mohamed