


ANEXO I. PLANOS DISEÑO RA Y RD



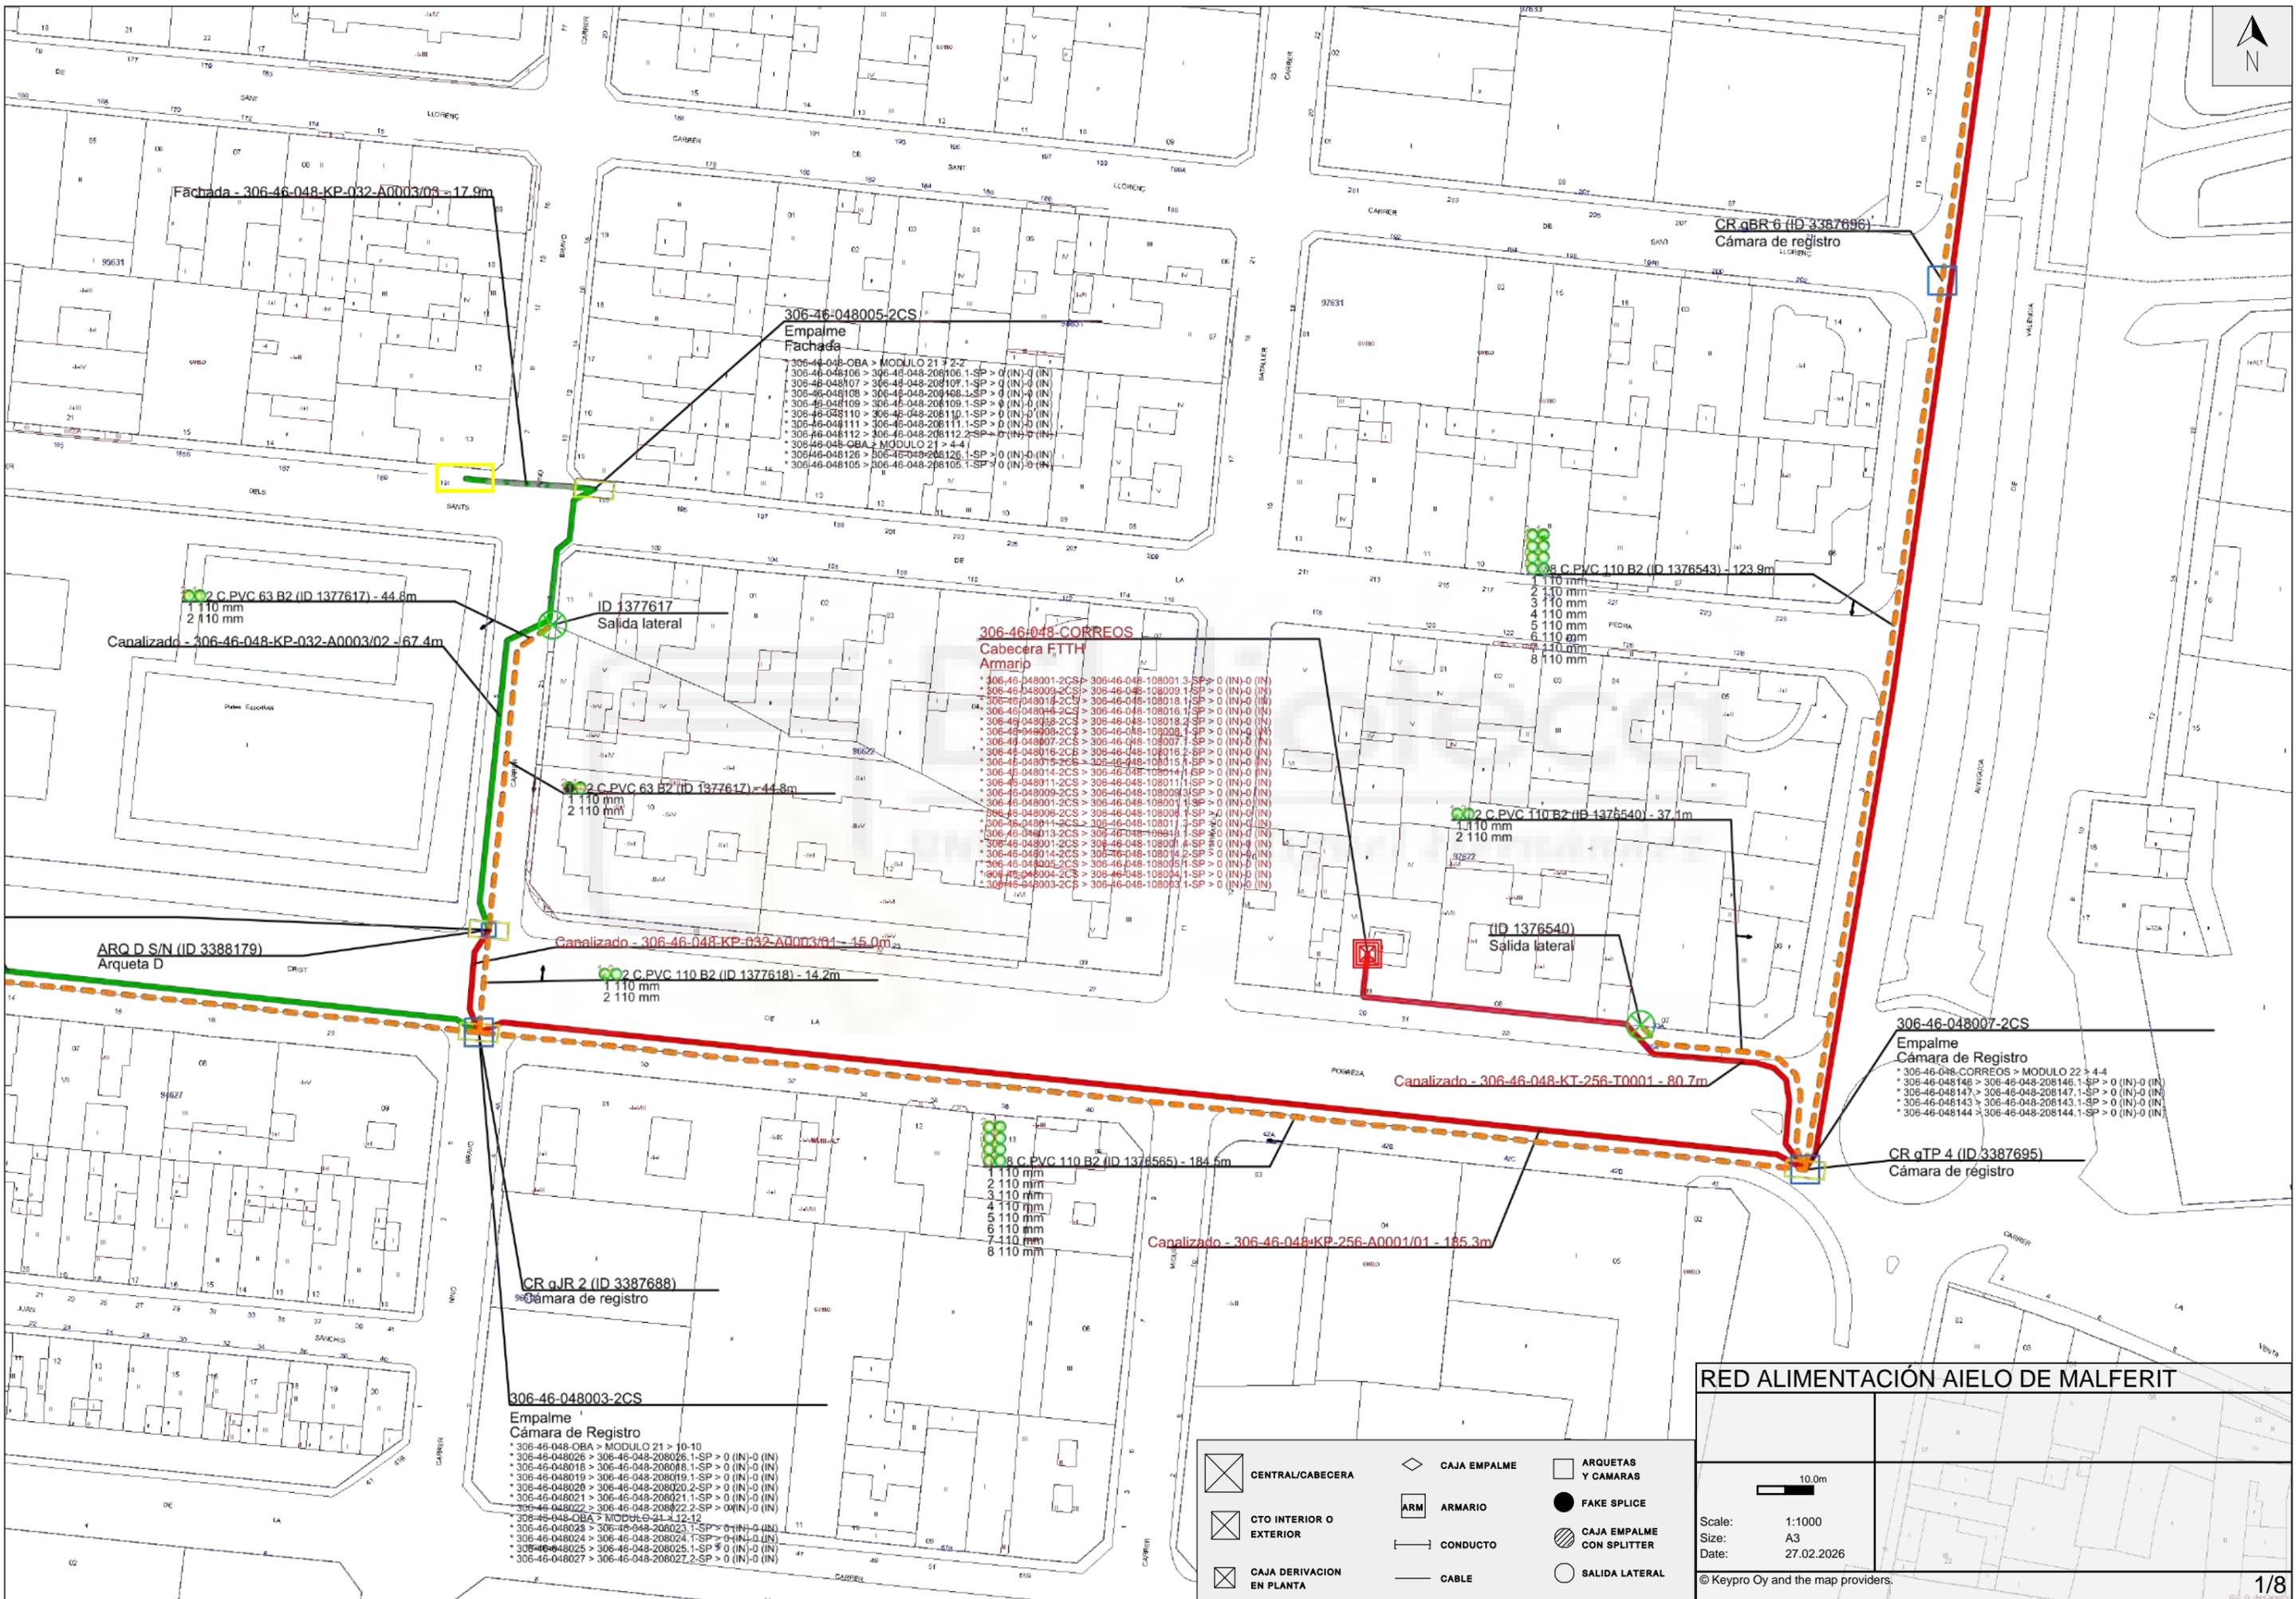

RED ALIMENTACIÓN AIELO DE MALFERIT

<p>Scale: 1:1000</p> <p>Size: A3</p> <p>Date: 27.02.2026</p> <p>© Keypro Oy and the map providers.</p>	<p>10.0m</p>
--	--------------



CR qBR 9 (ID 3387698)
Cámara de registro

Canalizado - 306-46-048-KP-032-A0002 - 884.7m

CR C.PVC 110 B2 (ID 1376549) - 125.6m
1 110 mm
2 110 mm
3 110 mm
4 110 mm
5 110 mm
6 110 mm
7 110 mm
8 110 mm

CR qBR 8 (ID 3387697)
Cámara de registro

CR C.PVC 110 B2 (ID 1376544) - 141.6m
1 110 mm
2 110 mm
3 110 mm
4 110 mm
5 110 mm
6 110 mm
7 110 mm
8 110 mm

CR qBR 6 (ID 3387696)
Cámara de registro

	CENTRAL/CABECERA		CAJA EMPALME		ARQUETAS Y CÁMARAS
	CTO INTERIOR O EXTERIOR		ARMARIO		FAKE SPLICE
	CAJA DERIVACION EN PLANTA		CONDUCTO		CAJA EMPALME CON SPLITTER
			CABLE		SALIDA LATERAL


RED ALIMENTACIÓN AIELO DE MALFERIT

Scale: 1:1000

Size: A3

Date: 27.02.2026

© Keypro Oy and the map providers.

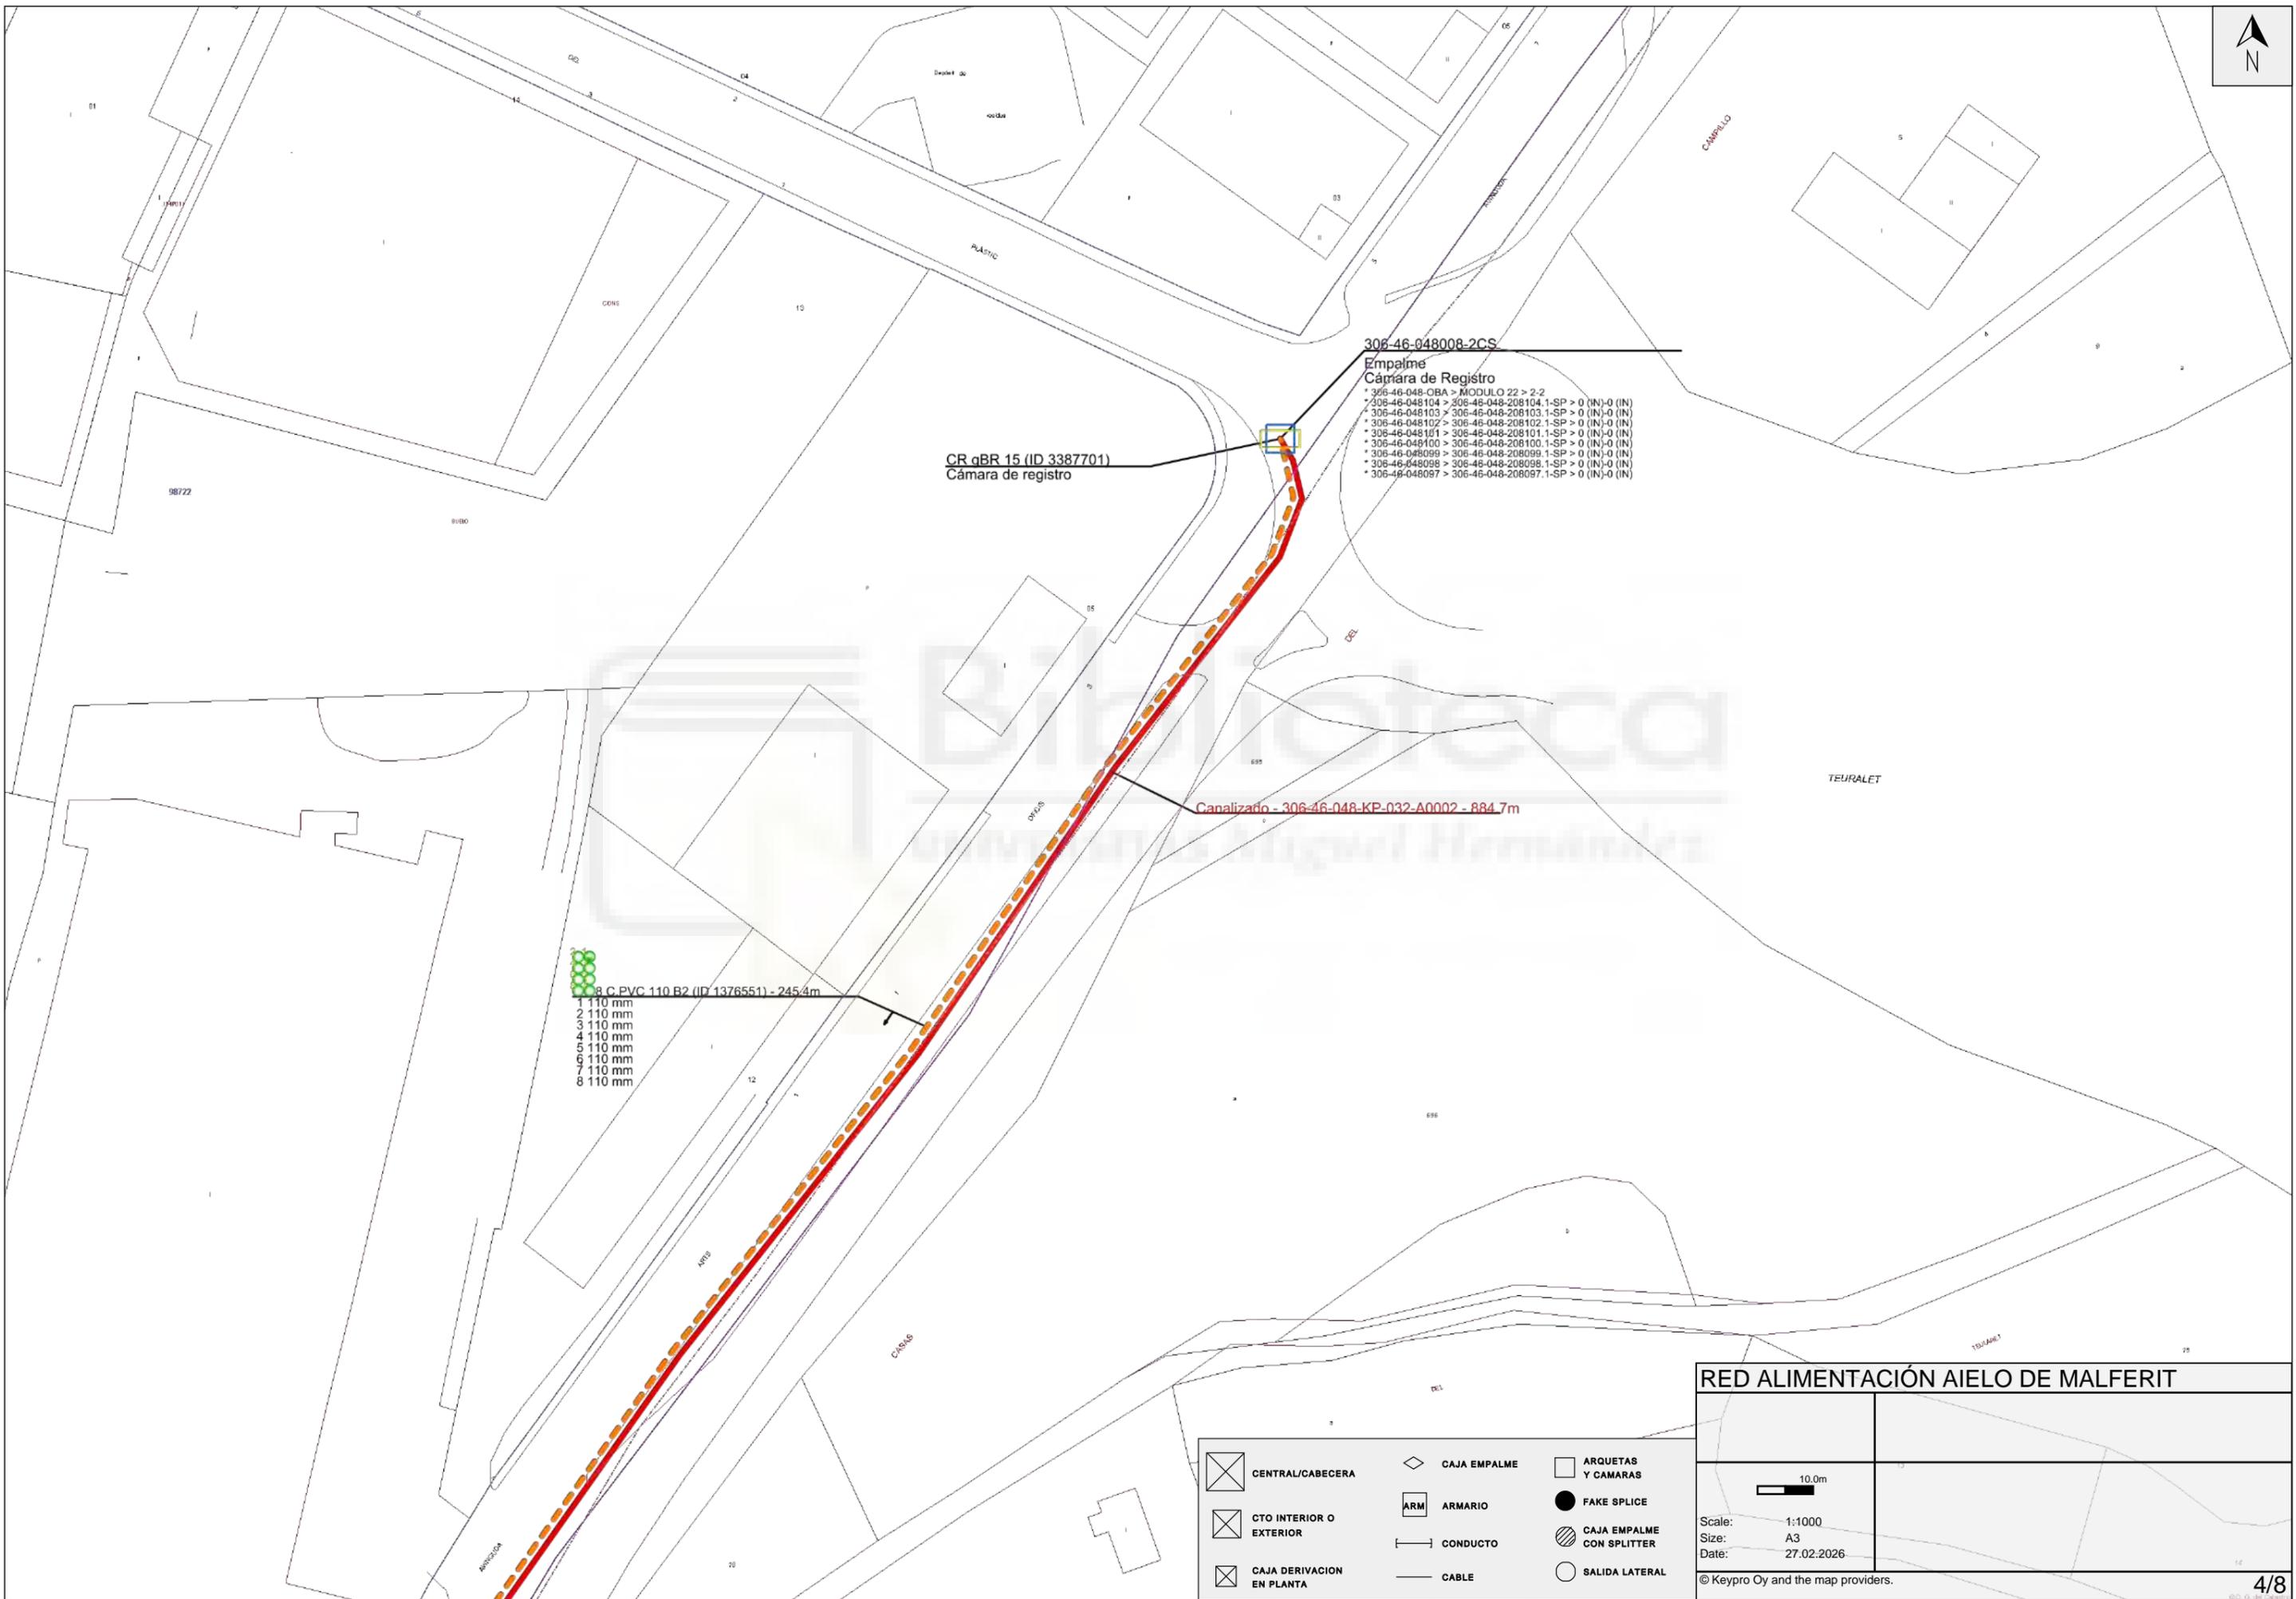

306-46-048008-2CS
 Empalme
 Cámara de Registro
 * 306-46-048-0BA > MODULO 22 > 2-2
 * 306-46-048104 > 306-46-048-208104.1-SP > 0 (IN)-0 (IN)
 * 306-46-048103 > 306-46-048-208103.1-SP > 0 (IN)-0 (IN)
 * 306-46-048102 > 306-46-048-208102.1-SP > 0 (IN)-0 (IN)
 * 306-46-048101 > 306-46-048-208101.1-SP > 0 (IN)-0 (IN)
 * 306-46-048100 > 306-46-048-208100.1-SP > 0 (IN)-0 (IN)
 * 306-46-048099 > 306-46-048-208099.1-SP > 0 (IN)-0 (IN)
 * 306-46-048098 > 306-46-048-208098.1-SP > 0 (IN)-0 (IN)
 * 306-46-048097 > 306-46-048-208097.1-SP > 0 (IN)-0 (IN)

CR qBR 15 (ID 3387701)
 Cámara de registro

Canalizado - 306-46-048-KP-032-A0002 - 884.7m

8 C PVC 110 B2 (ID 1376551) - 245.4m
 1 110 mm
 2 110 mm
 3 110 mm
 4 110 mm
 5 110 mm
 6 110 mm
 7 110 mm
 8 110 mm

	CENTRAL/CABECERA		CAJA EMPALME		ARQUETAS Y CAMARAS
	CTO INTERIOR O EXTERIOR		ARMARIO		FAKE SPLICE
	CAJA DERIVACION EN PLANTA		CONDUCTO		CAJA EMPALME CON SPLITTER
			CABLE		SALIDA LATERAL

RED ALIMENTACIÓN AIELO DE MALFERIT


Scale: 1:1000
 Size: A3
 Date: 27.02.2026

© Keypro Oy and the map providers.



RED ALIMENTACIÓN AIELO DE MALFERIT

Scale:	1:1100
Size:	A3
Date:	27.02.2026
© Keypro Oy and the map providers.	

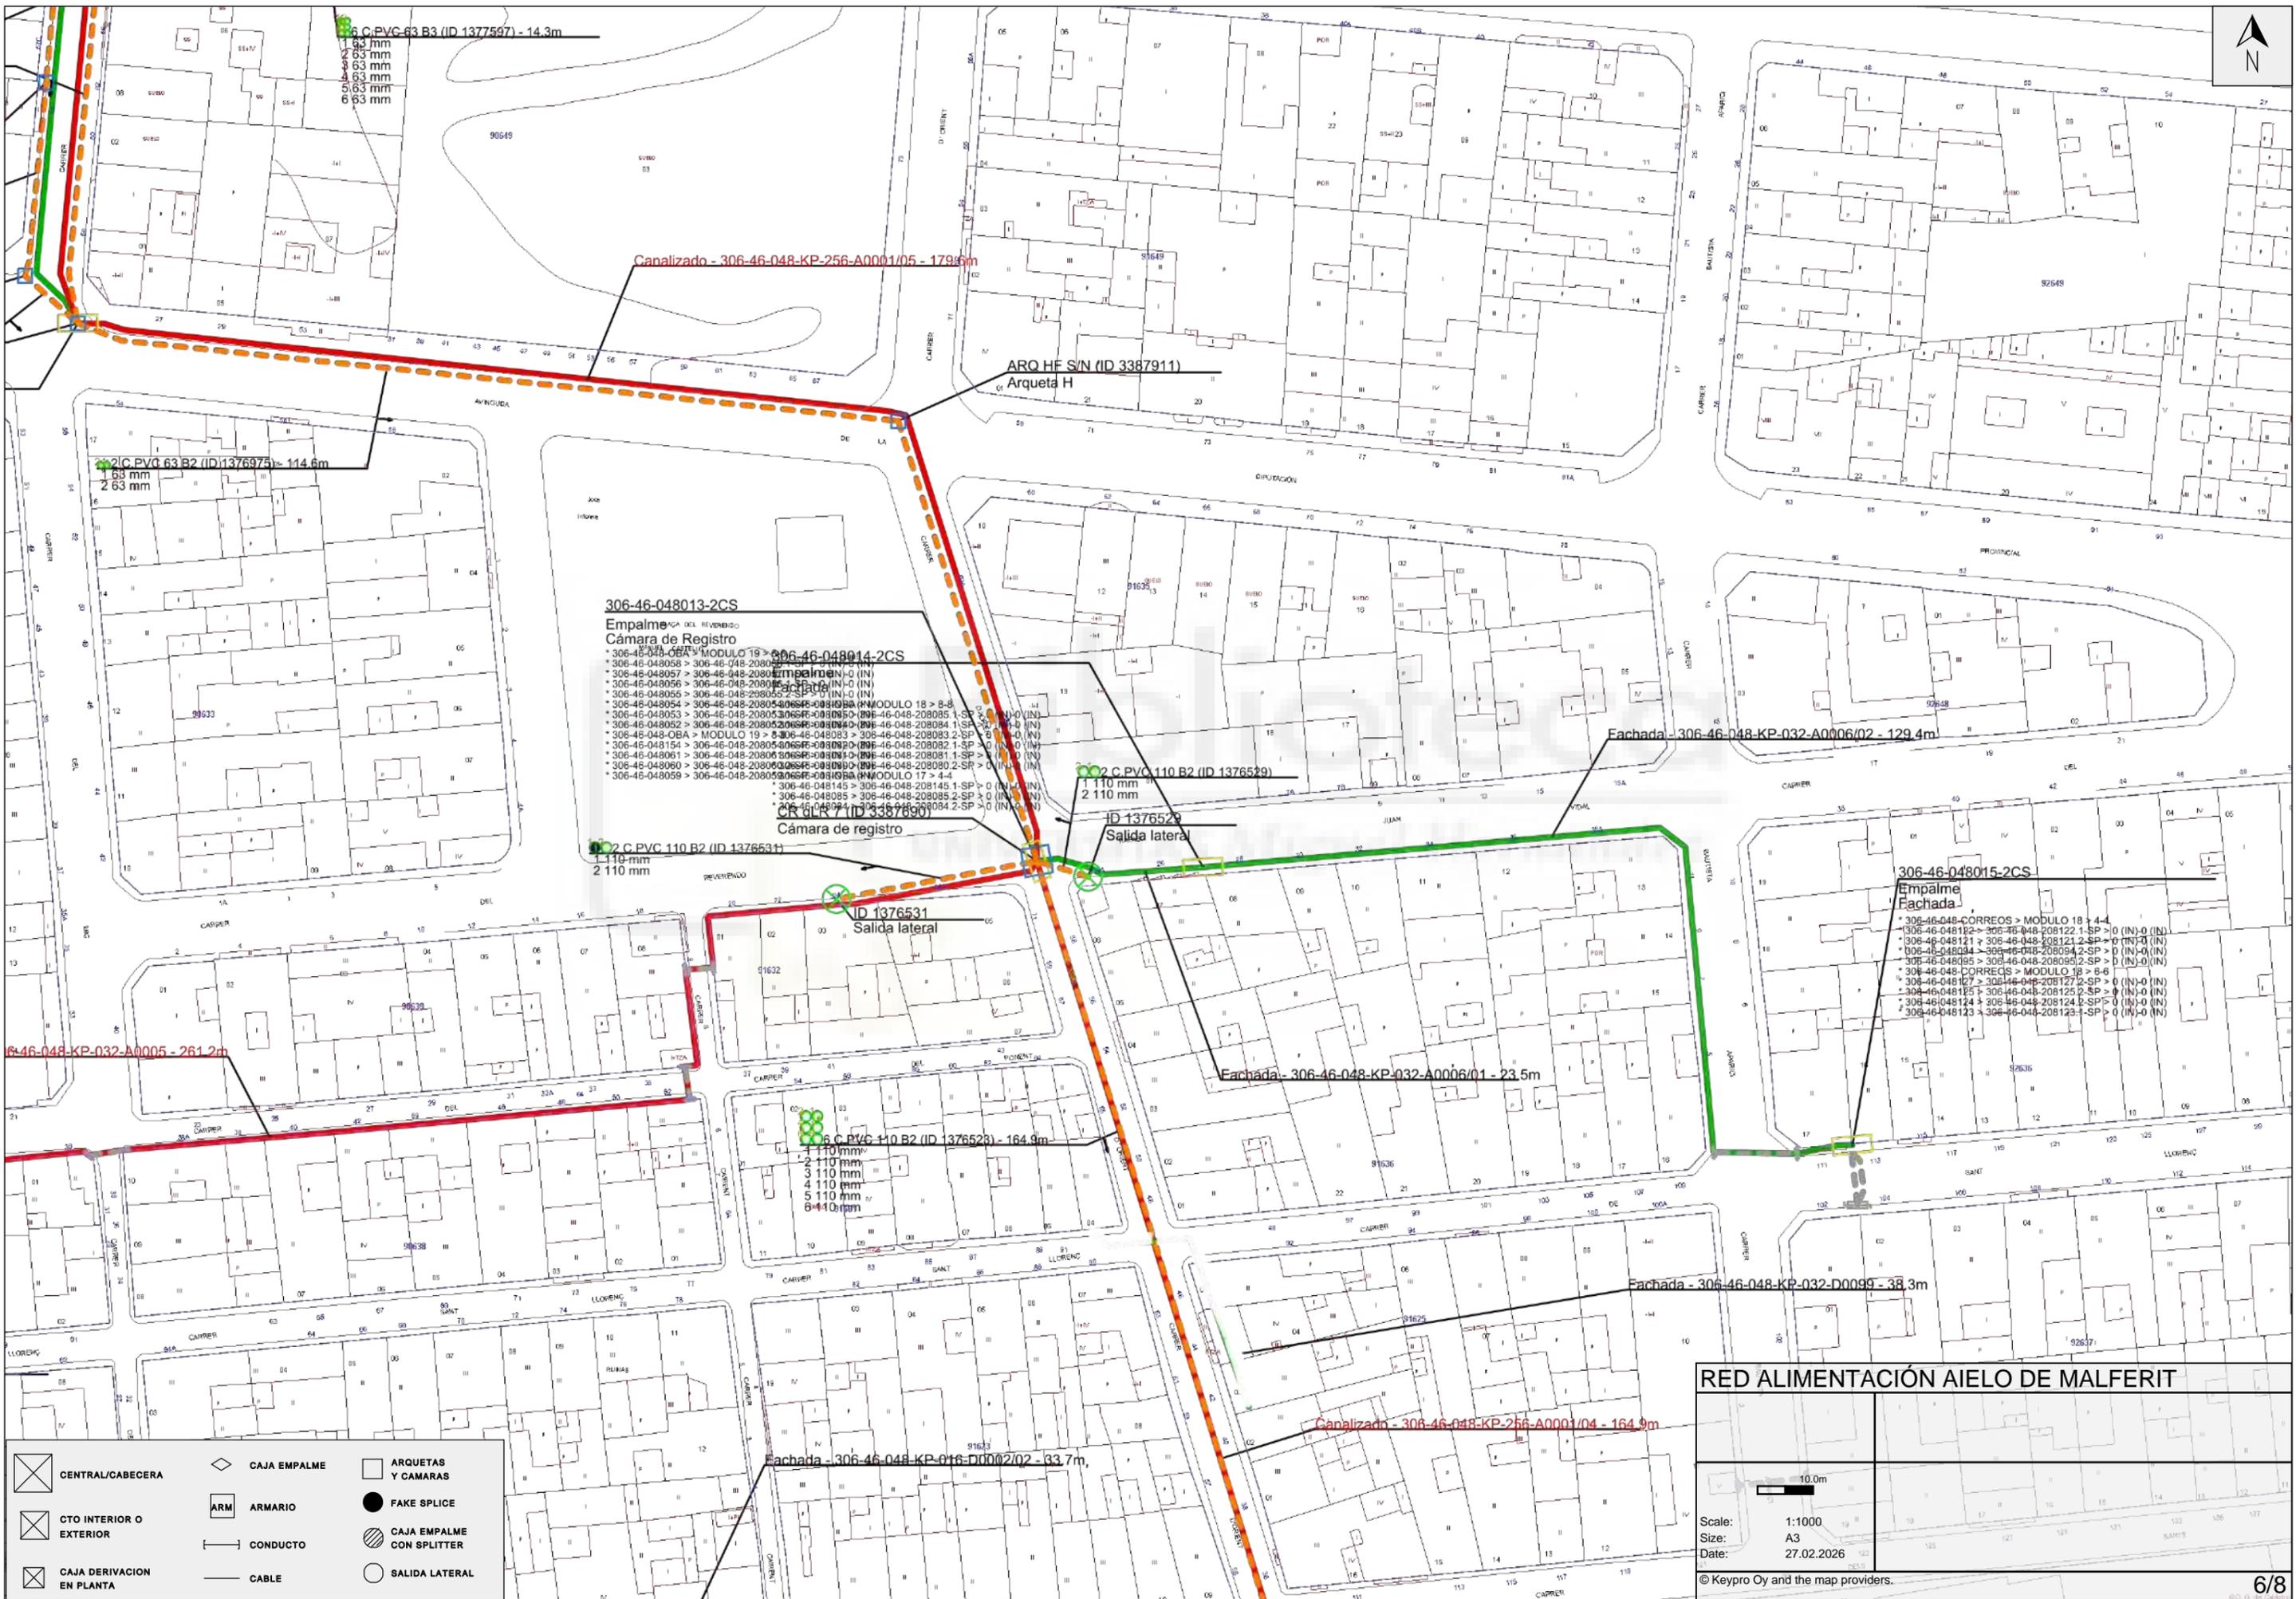


306-46-048013-2CS
Empalme
Cámara de Registro
 * 306-46-048058 > 306-46-048-208058-01-SP > 0 (IN-0) (IN)
 * 306-46-048057 > 306-46-048-208057-01-SP > 0 (IN-0) (IN)
 * 306-46-048056 > 306-46-048-208056-01-SP > 0 (IN-0) (IN)
 * 306-46-048055 > 306-46-048-208055-01-SP > 0 (IN-0) (IN)
 * 306-46-048054 > 306-46-048-208054-01-SP > 0 (IN-0) (IN)
 * 306-46-048053 > 306-46-048-208053-01-SP > 0 (IN-0) (IN)
 * 306-46-048052 > 306-46-048-208052-01-SP > 0 (IN-0) (IN)
 * 306-46-048051 > 306-46-048-208051-01-SP > 0 (IN-0) (IN)
 * 306-46-048050 > 306-46-048-208050-01-SP > 0 (IN-0) (IN)
 * 306-46-048049 > 306-46-048-208049-01-SP > 0 (IN-0) (IN)
 * 306-46-048048 > 306-46-048-208048-01-SP > 0 (IN-0) (IN)
 * 306-46-048047 > 306-46-048-208047-01-SP > 0 (IN-0) (IN)
 * 306-46-048046 > 306-46-048-208046-01-SP > 0 (IN-0) (IN)
 * 306-46-048045 > 306-46-048-208045-01-SP > 0 (IN-0) (IN)
 * 306-46-048044 > 306-46-048-208044-01-SP > 0 (IN-0) (IN)
 * 306-46-048043 > 306-46-048-208043-01-SP > 0 (IN-0) (IN)
 * 306-46-048042 > 306-46-048-208042-01-SP > 0 (IN-0) (IN)
 * 306-46-048041 > 306-46-048-208041-01-SP > 0 (IN-0) (IN)
 * 306-46-048040 > 306-46-048-208040-01-SP > 0 (IN-0) (IN)
 * 306-46-048039 > 306-46-048-208039-01-SP > 0 (IN-0) (IN)
 * 306-46-048038 > 306-46-048-208038-01-SP > 0 (IN-0) (IN)
 * 306-46-048037 > 306-46-048-208037-01-SP > 0 (IN-0) (IN)
 * 306-46-048036 > 306-46-048-208036-01-SP > 0 (IN-0) (IN)
 * 306-46-048035 > 306-46-048-208035-01-SP > 0 (IN-0) (IN)
 * 306-46-048034 > 306-46-048-208034-01-SP > 0 (IN-0) (IN)
 * 306-46-048033 > 306-46-048-208033-01-SP > 0 (IN-0) (IN)
 * 306-46-048032 > 306-46-048-208032-01-SP > 0 (IN-0) (IN)
 * 306-46-048031 > 306-46-048-208031-01-SP > 0 (IN-0) (IN)
 * 306-46-048030 > 306-46-048-208030-01-SP > 0 (IN-0) (IN)
 * 306-46-048029 > 306-46-048-208029-01-SP > 0 (IN-0) (IN)
 * 306-46-048028 > 306-46-048-208028-01-SP > 0 (IN-0) (IN)
 * 306-46-048027 > 306-46-048-208027-01-SP > 0 (IN-0) (IN)
 * 306-46-048026 > 306-46-048-208026-01-SP > 0 (IN-0) (IN)
 * 306-46-048025 > 306-46-048-208025-01-SP > 0 (IN-0) (IN)
 * 306-46-048024 > 306-46-048-208024-01-SP > 0 (IN-0) (IN)
 * 306-46-048023 > 306-46-048-208023-01-SP > 0 (IN-0) (IN)
 * 306-46-048022 > 306-46-048-208022-01-SP > 0 (IN-0) (IN)
 * 306-46-048021 > 306-46-048-208021-01-SP > 0 (IN-0) (IN)
 * 306-46-048020 > 306-46-048-208020-01-SP > 0 (IN-0) (IN)
 * 306-46-048019 > 306-46-048-208019-01-SP > 0 (IN-0) (IN)
 * 306-46-048018 > 306-46-048-208018-01-SP > 0 (IN-0) (IN)
 * 306-46-048017 > 306-46-048-208017-01-SP > 0 (IN-0) (IN)
 * 306-46-048016 > 306-46-048-208016-01-SP > 0 (IN-0) (IN)
 * 306-46-048015 > 306-46-048-208015-01-SP > 0 (IN-0) (IN)
 * 306-46-048014 > 306-46-048-208014-01-SP > 0 (IN-0) (IN)
 * 306-46-048013 > 306-46-048-208013-01-SP > 0 (IN-0) (IN)
 * 306-46-048012 > 306-46-048-208012-01-SP > 0 (IN-0) (IN)
 * 306-46-048011 > 306-46-048-208011-01-SP > 0 (IN-0) (IN)
 * 306-46-048010 > 306-46-048-208010-01-SP > 0 (IN-0) (IN)
 * 306-46-048009 > 306-46-048-208009-01-SP > 0 (IN-0) (IN)
 * 306-46-048008 > 306-46-048-208008-01-SP > 0 (IN-0) (IN)
 * 306-46-048007 > 306-46-048-208007-01-SP > 0 (IN-0) (IN)
 * 306-46-048006 > 306-46-048-208006-01-SP > 0 (IN-0) (IN)
 * 306-46-048005 > 306-46-048-208005-01-SP > 0 (IN-0) (IN)
 * 306-46-048004 > 306-46-048-208004-01-SP > 0 (IN-0) (IN)
 * 306-46-048003 > 306-46-048-208003-01-SP > 0 (IN-0) (IN)
 * 306-46-048002 > 306-46-048-208002-01-SP > 0 (IN-0) (IN)
 * 306-46-048001 > 306-46-048-208001-01-SP > 0 (IN-0) (IN)

RED ALIMENTACIÓN AIELO DE MALFERIT

Scale: 1:1000
 Size: A3
 Date: 27.02.2026


© Keypro Oy and the map providers.

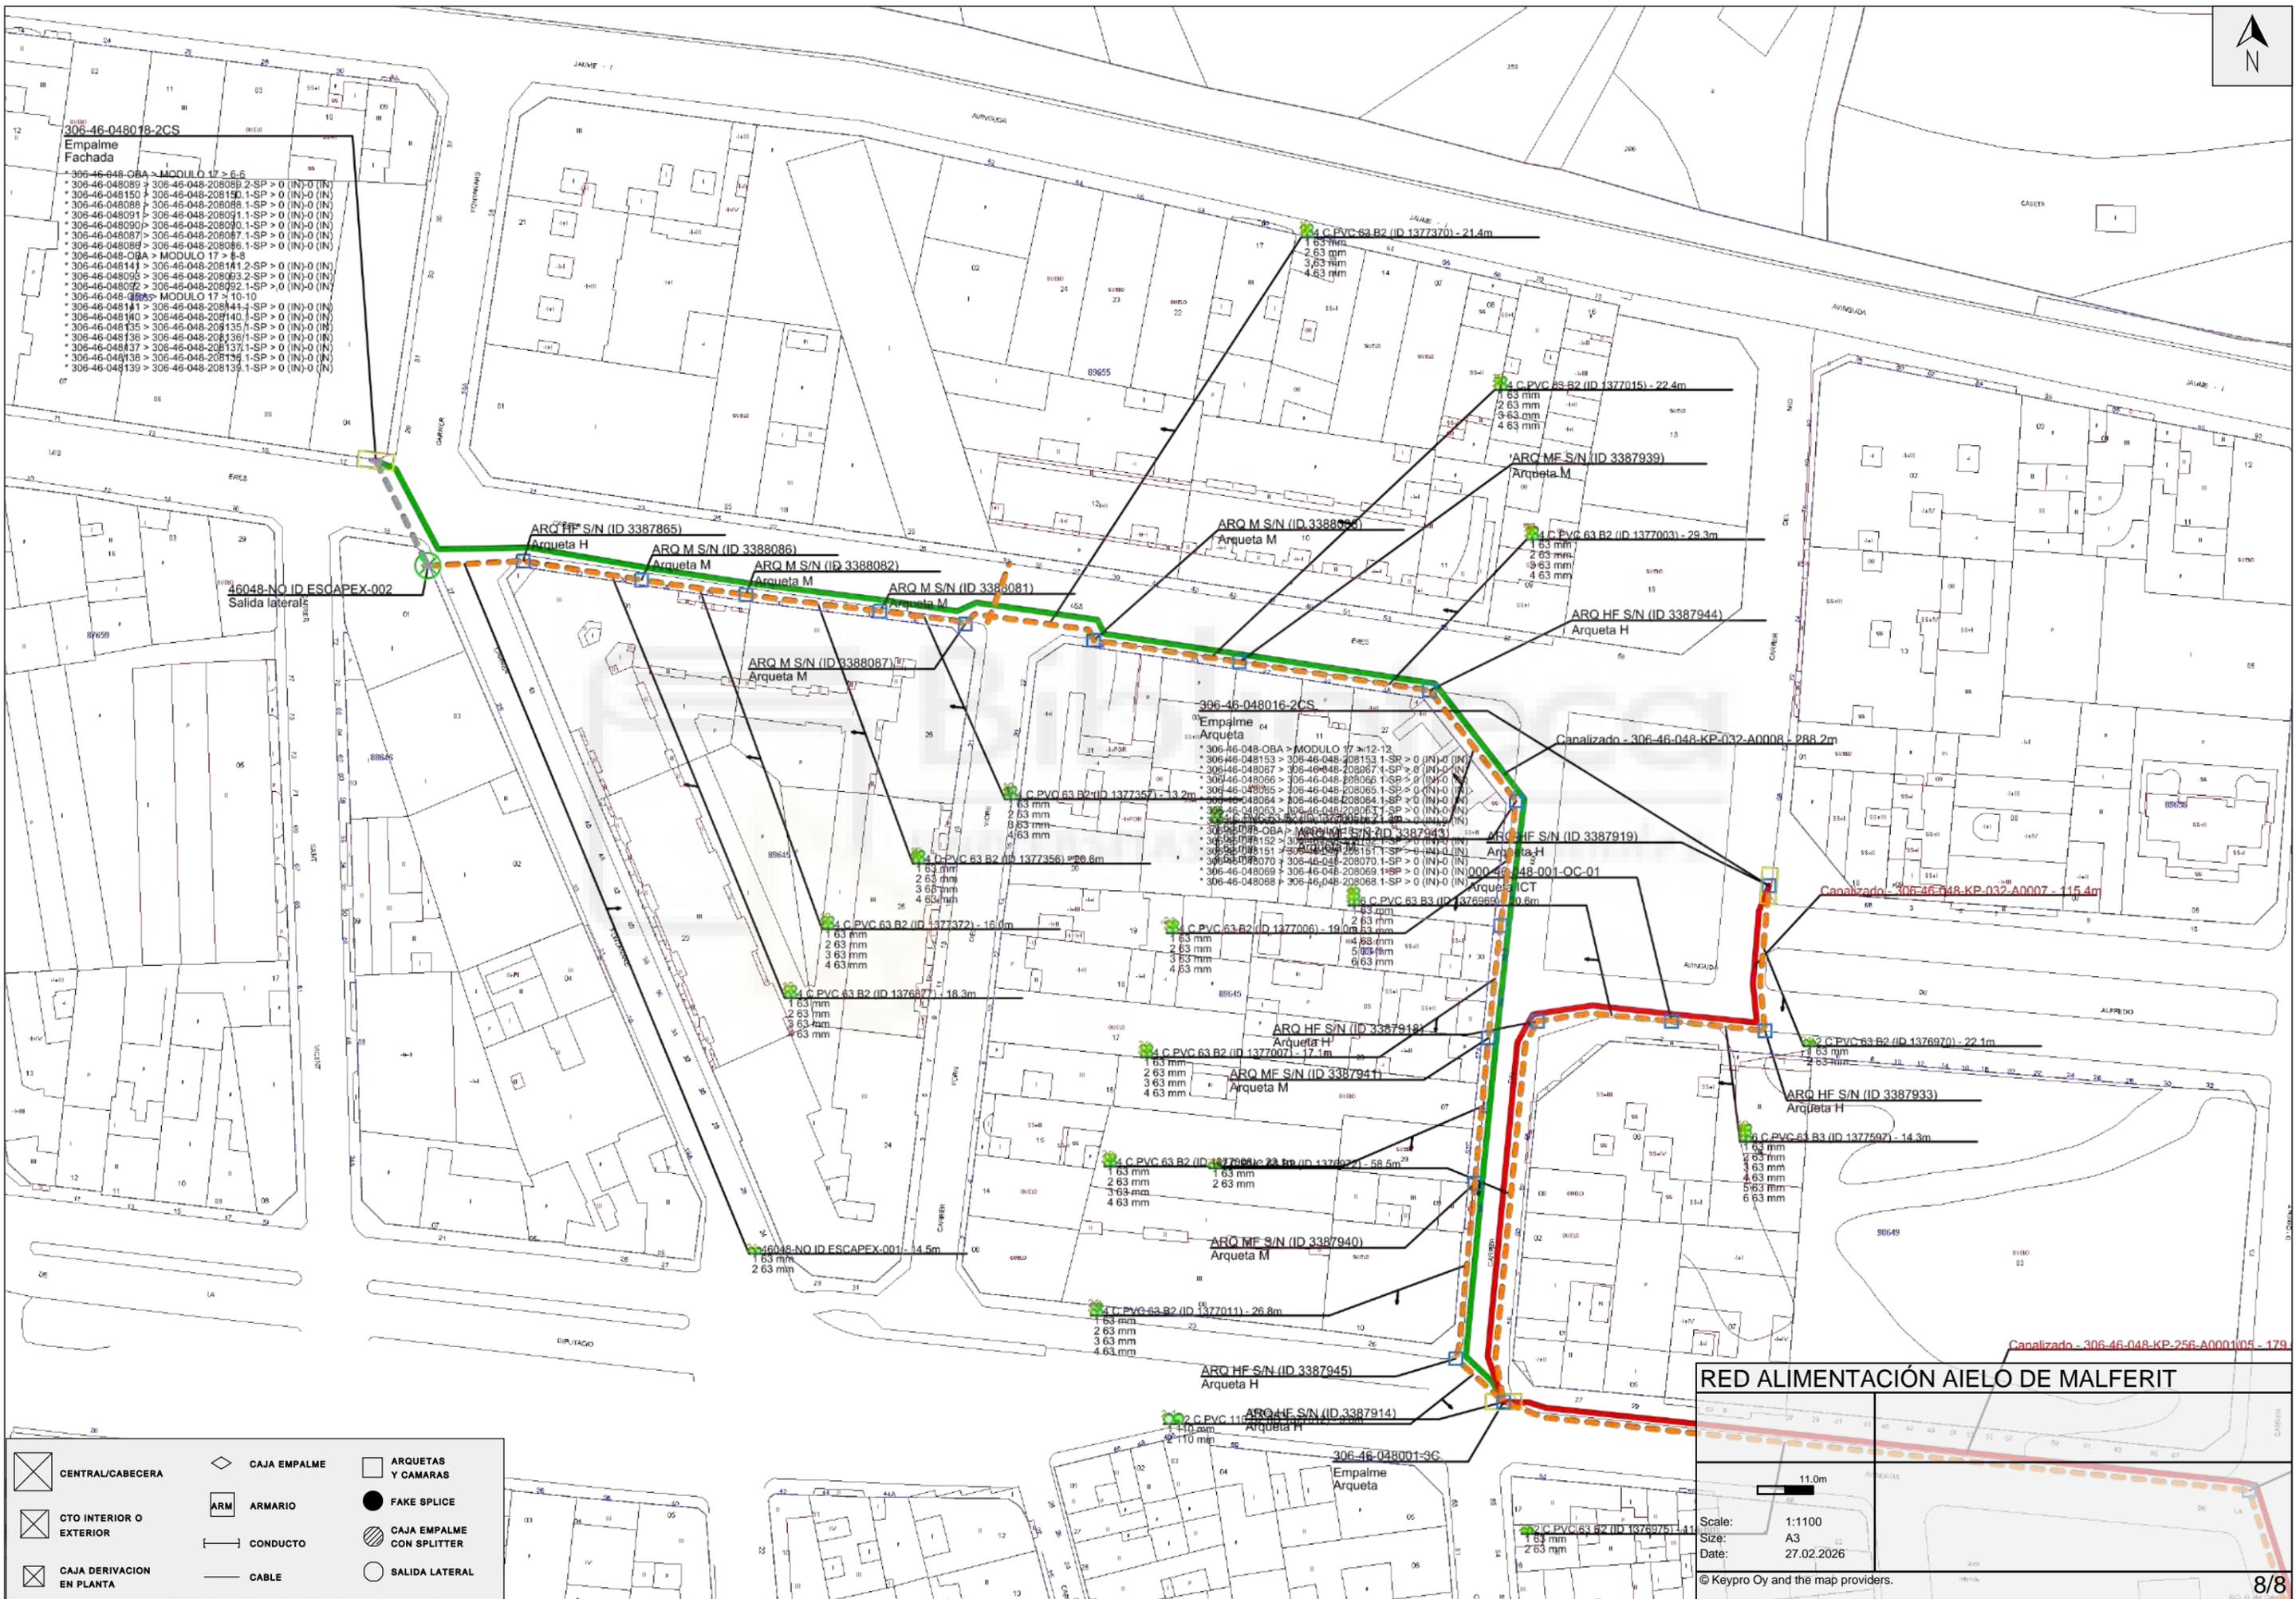

RED ALIMENTACIÓN AIELO DE MALFERIT

Scale: 1:1100
 Size: A3
 Date: 27.02.2026


© Keypro Oy and the map providers.

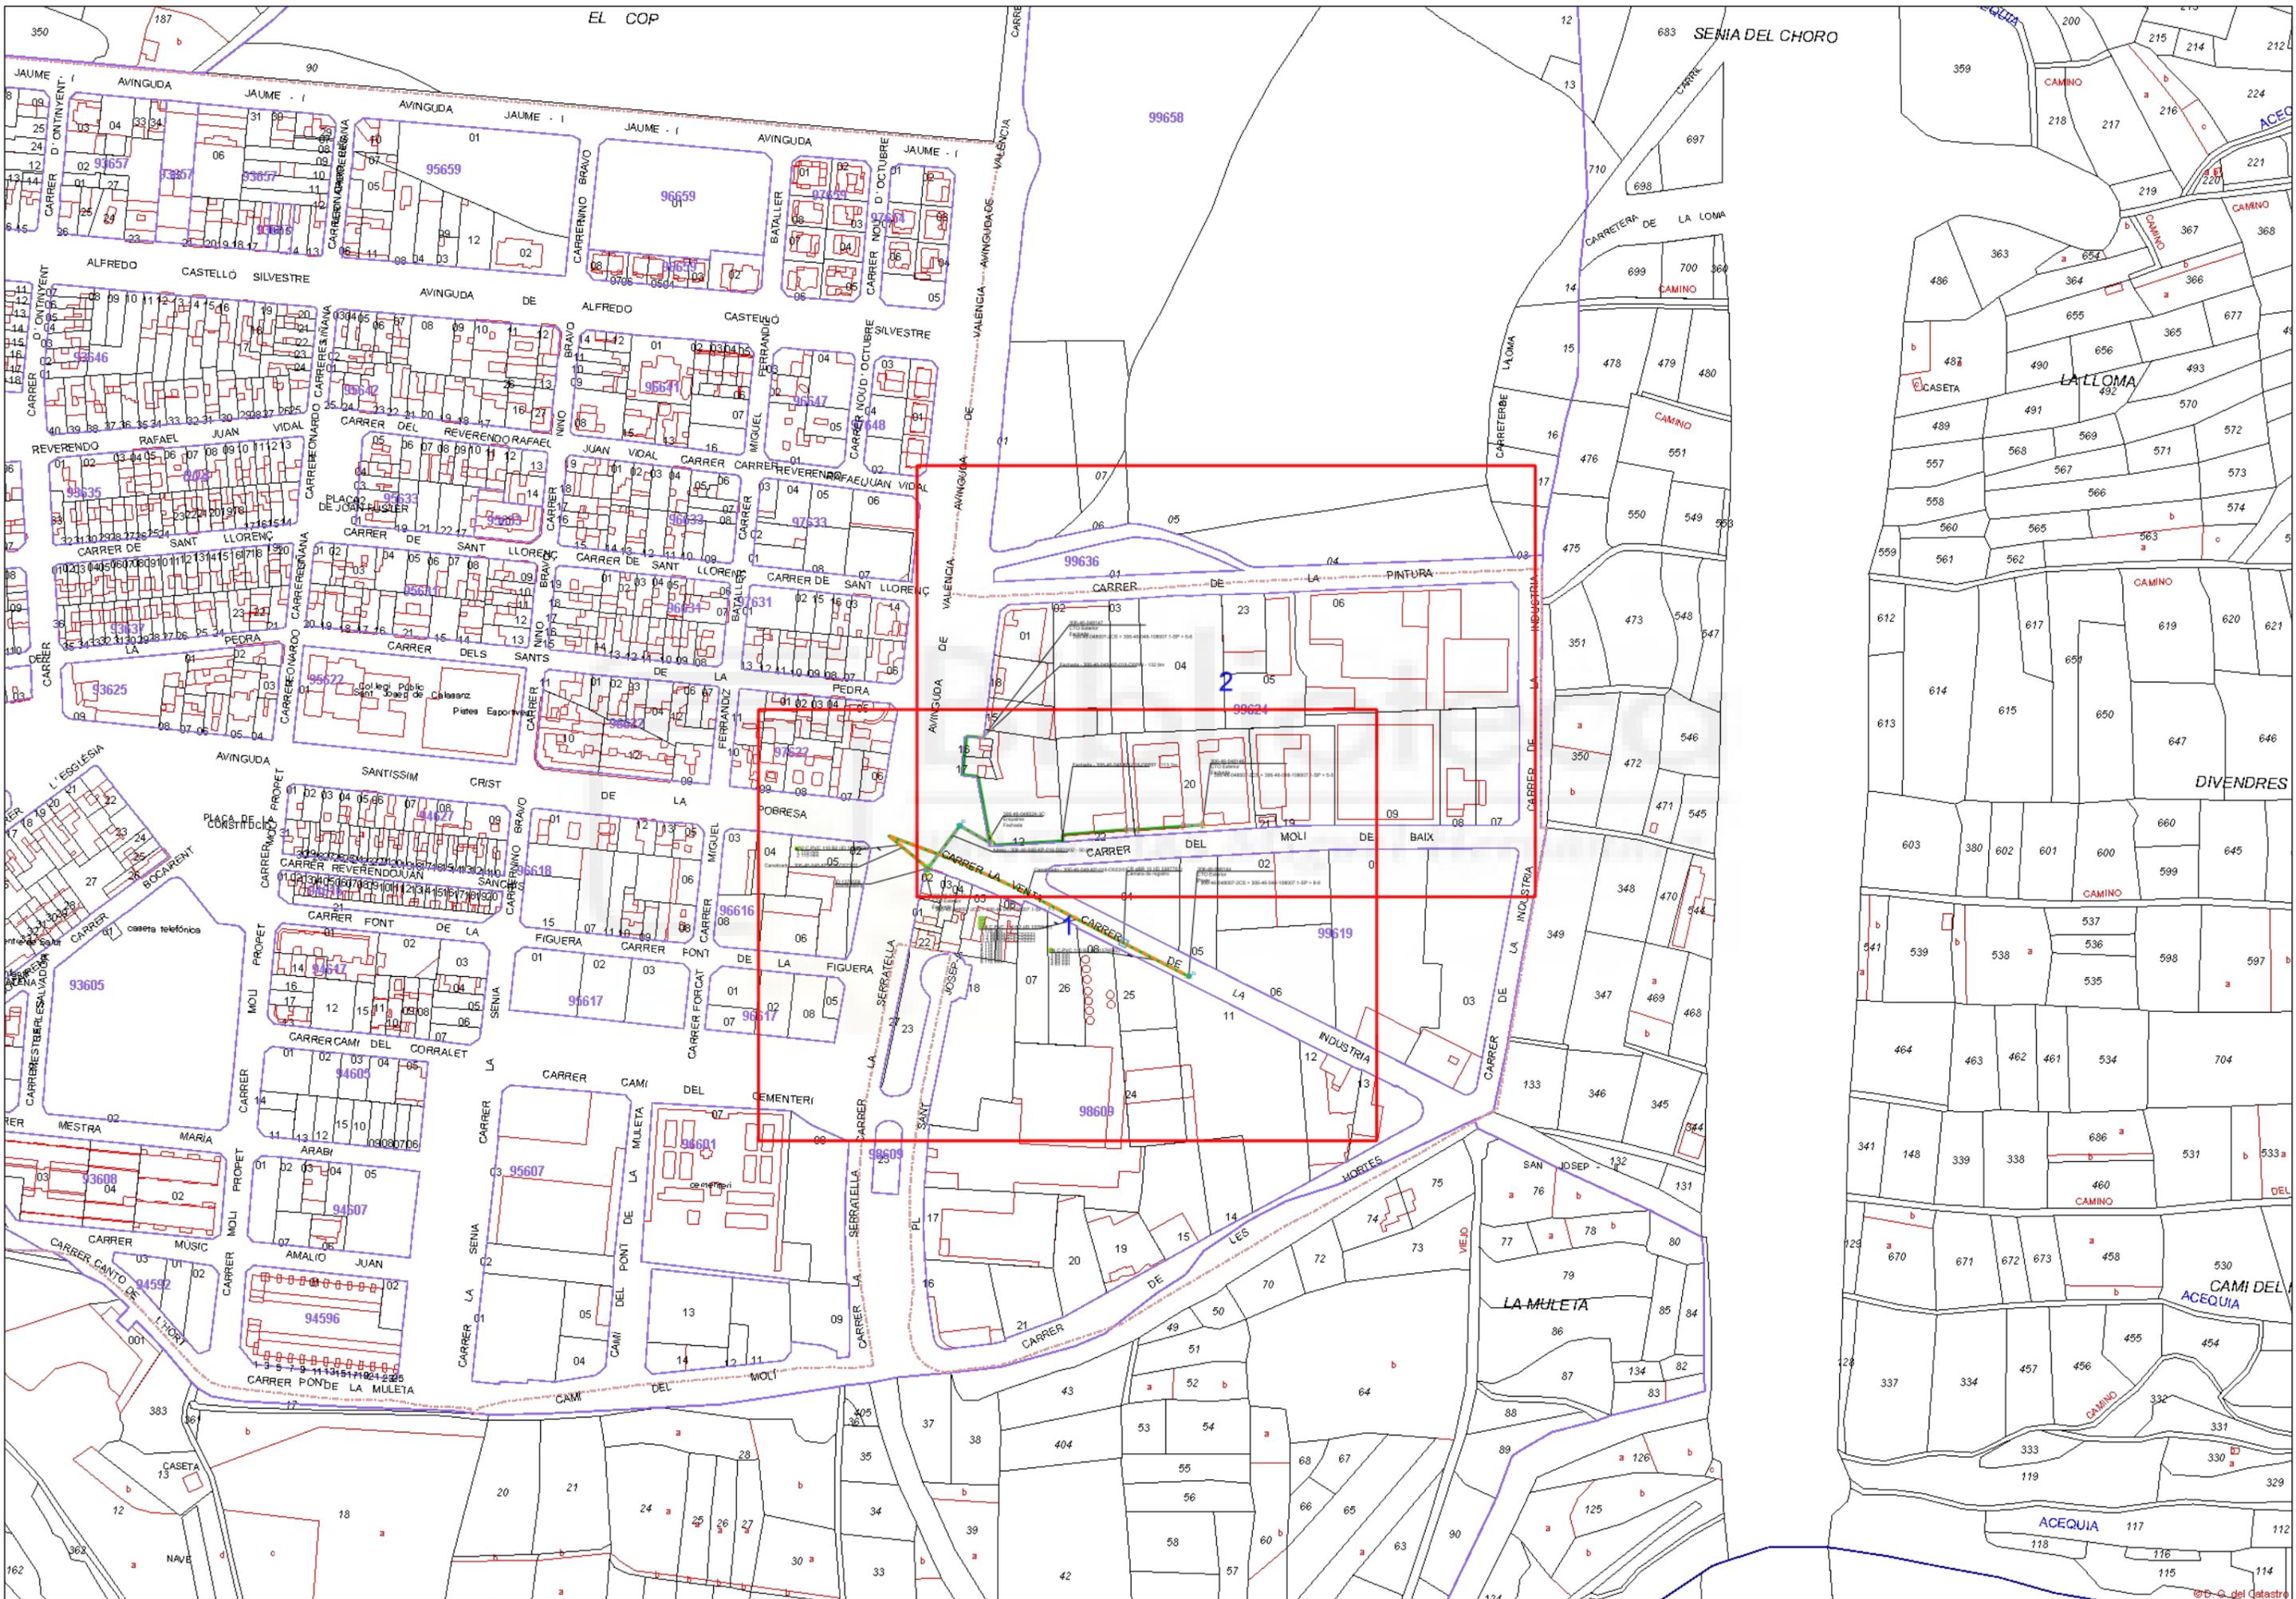

EL COP

SENIA DEL CHORO


99658

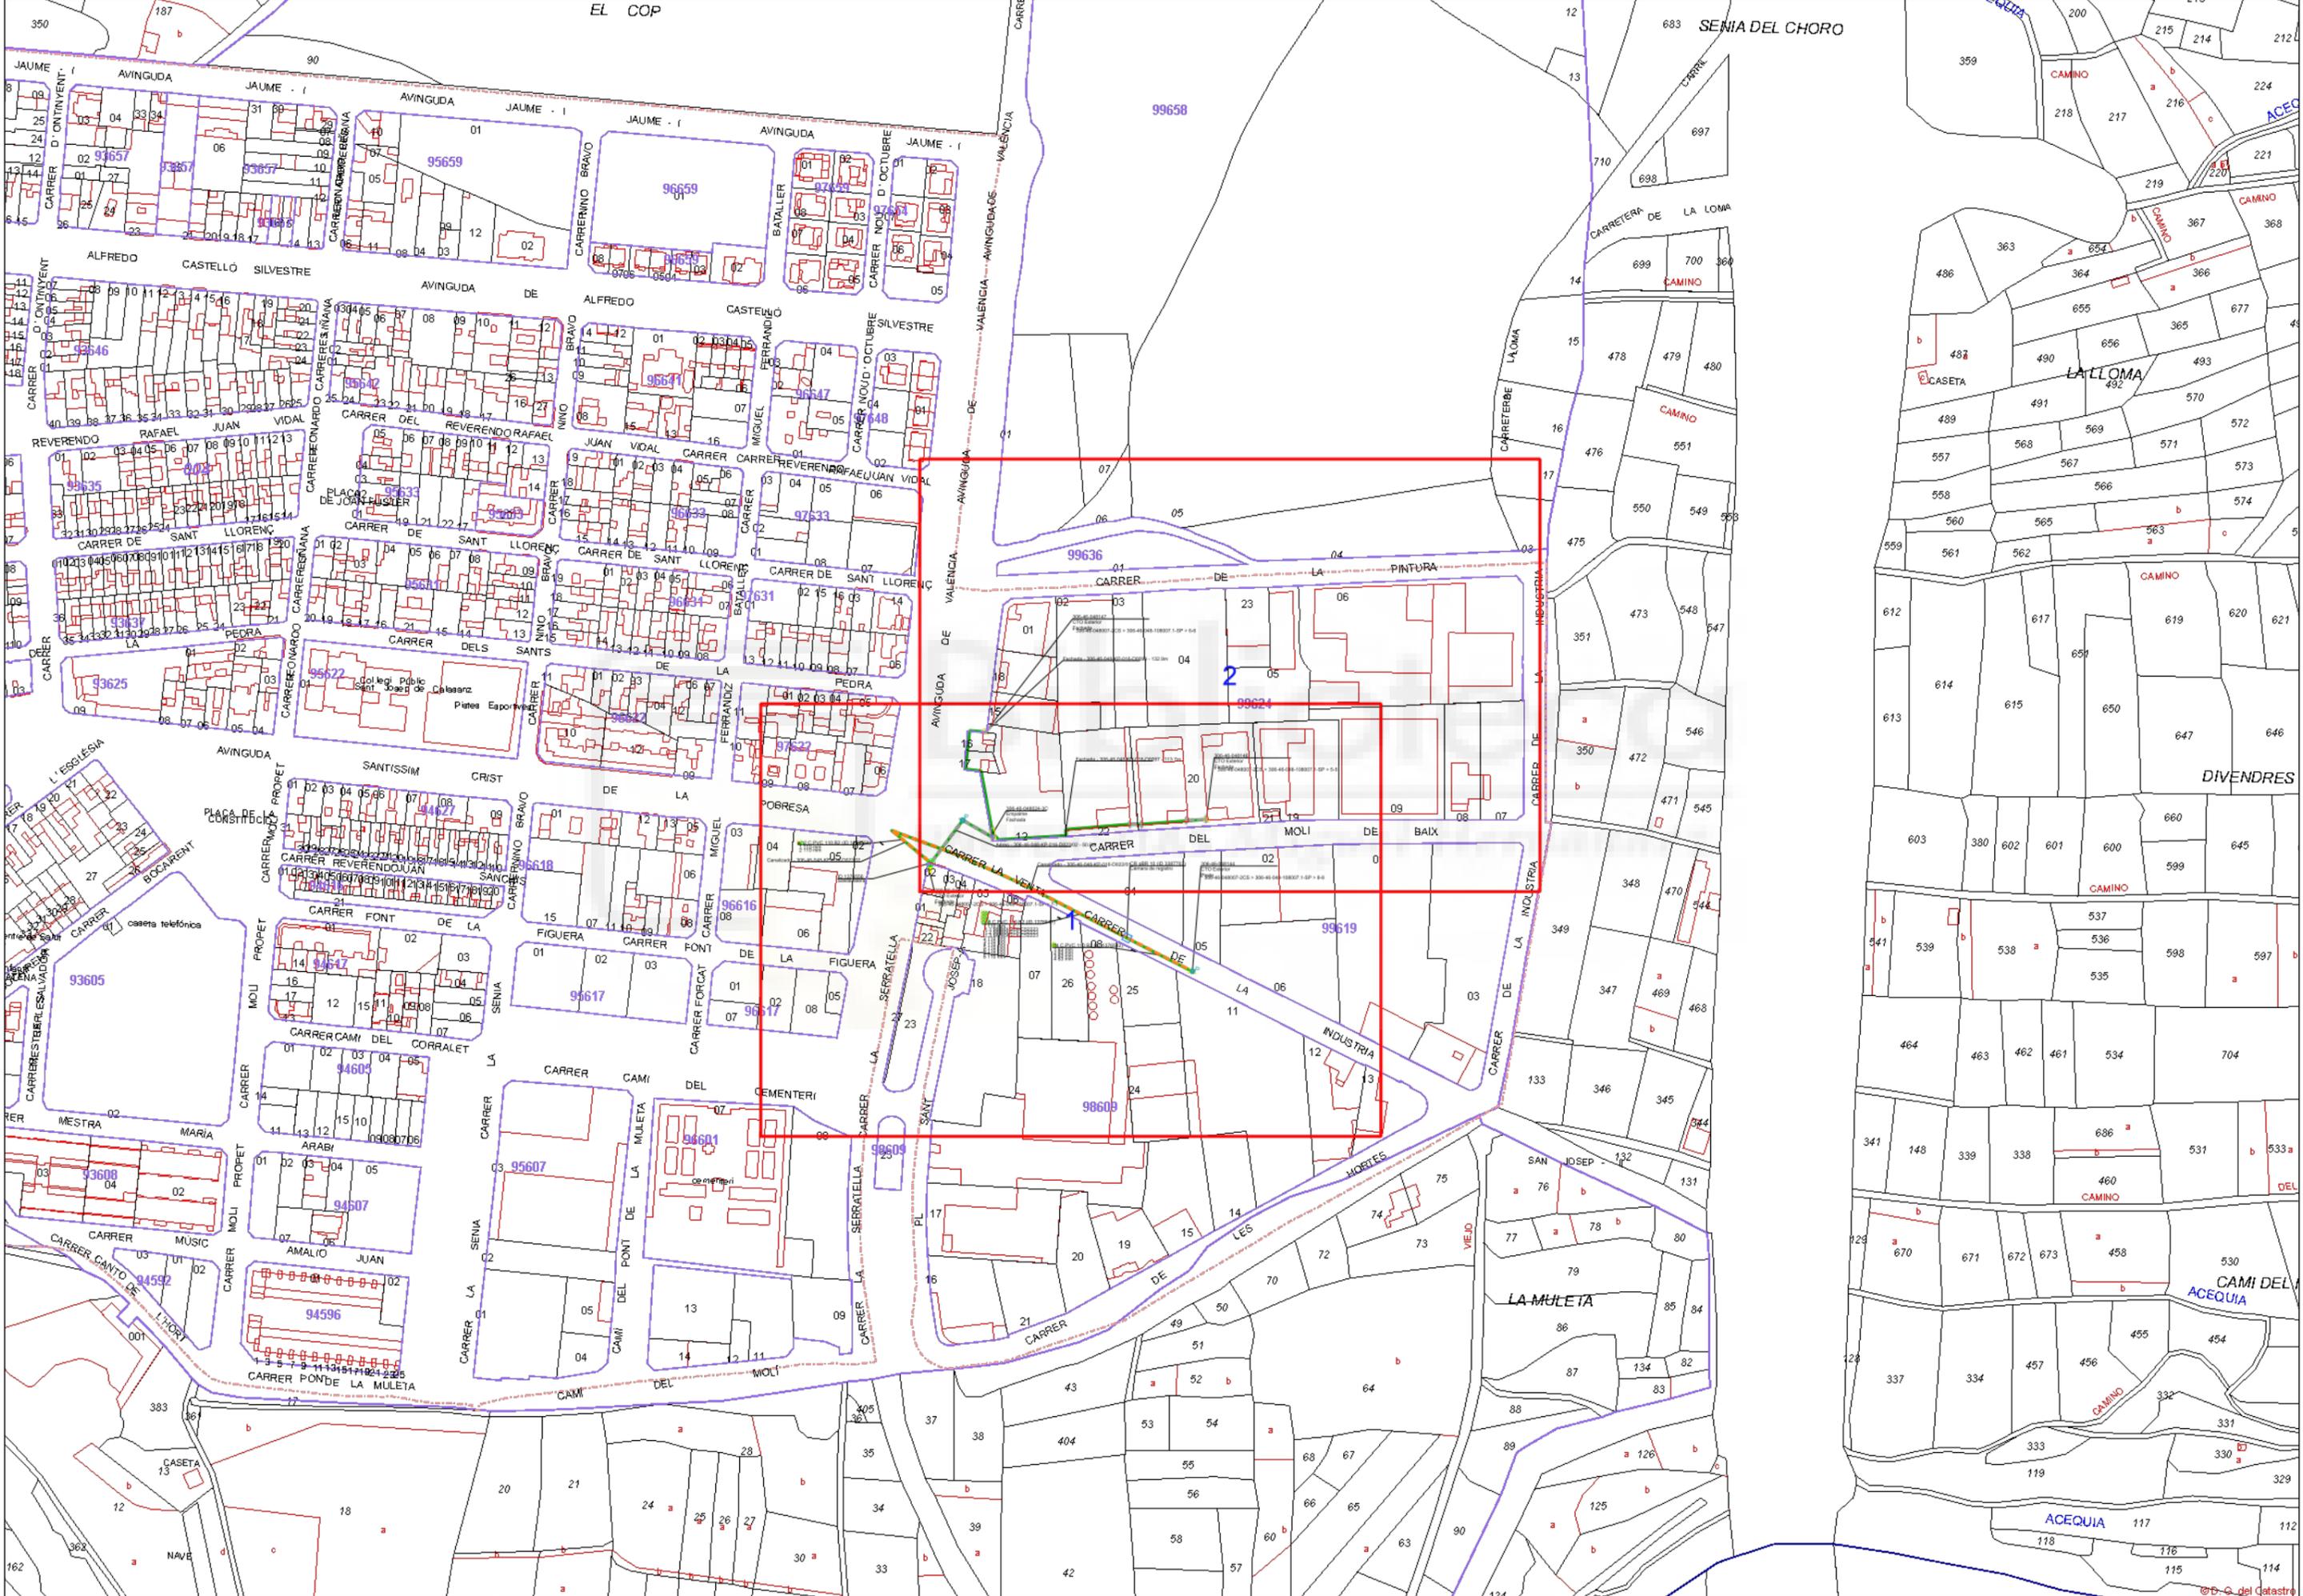

DIVENDRES

CAMI DEL ACEQUIA

ACEQUIA

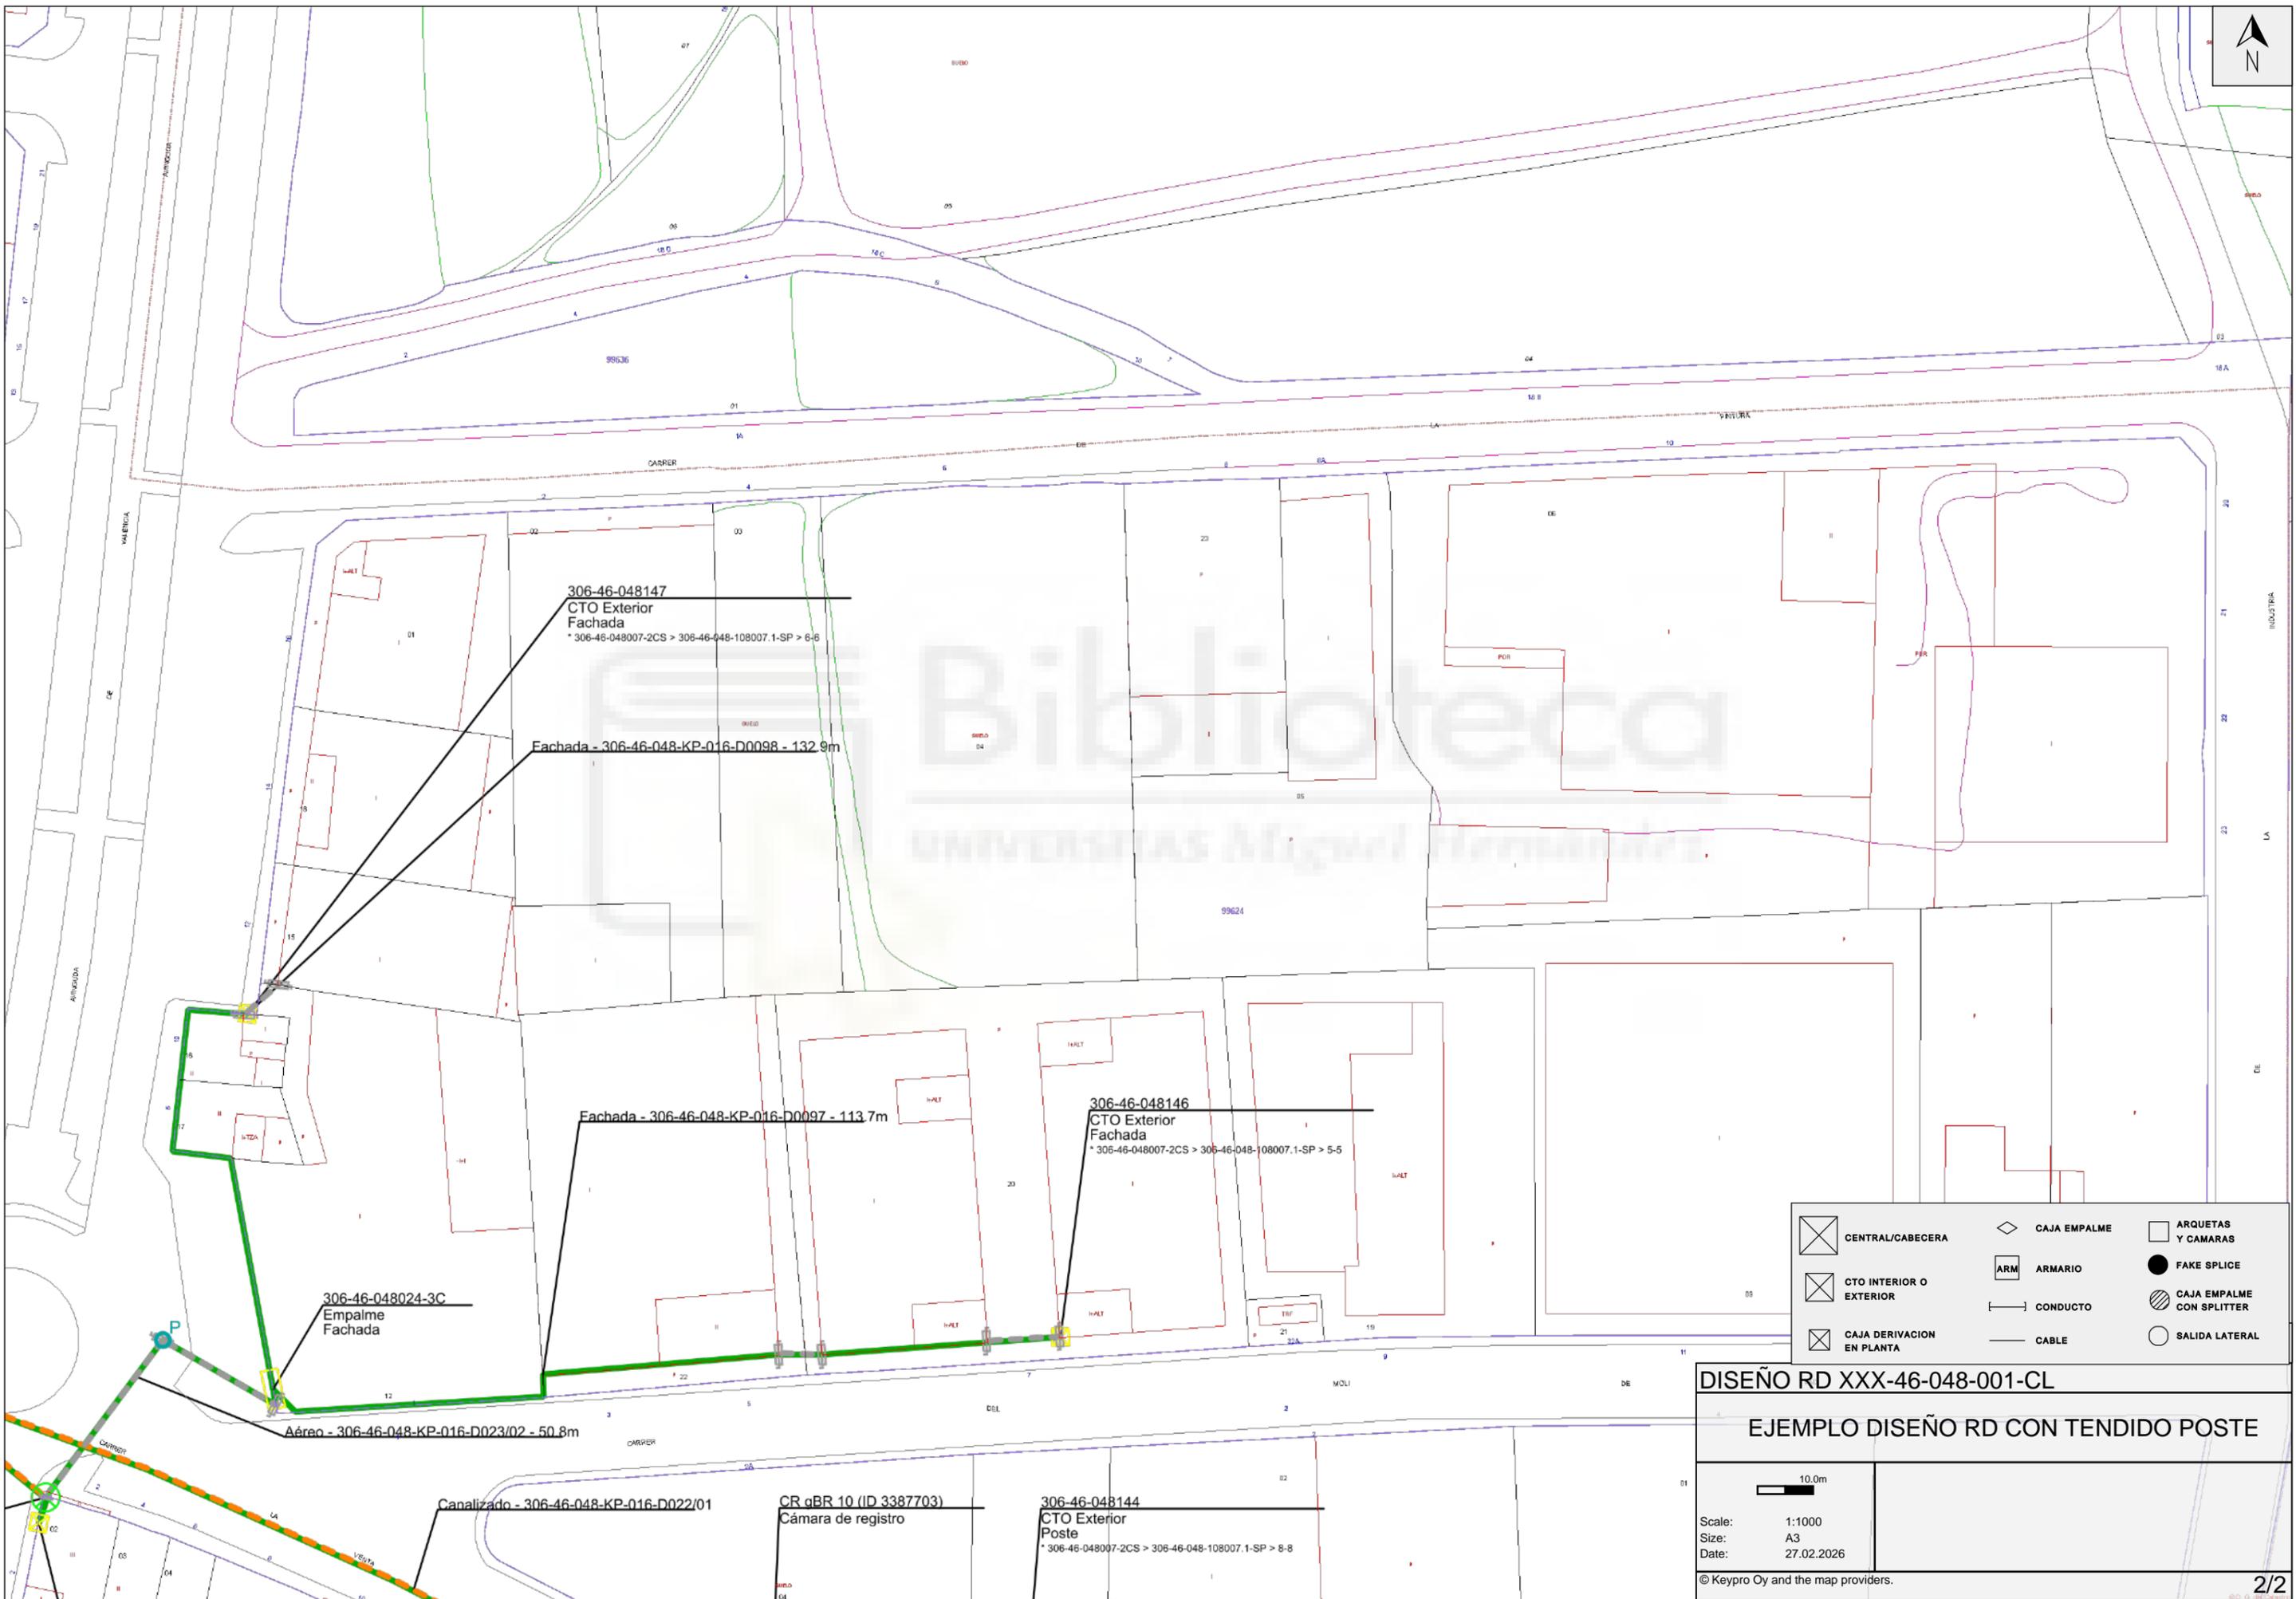

	CENTRAL/CABECERA		CAJA EMPALME		ARQUETAS Y CAMARAS
	CTO INTERIOR O EXTERIOR		ARMARIO		FAKE SPLICE
	CAJA DERIVACION EN PLANTA		CONDUCTO		CAJA EMPALME CON SPLITTER
			CABLE		SALIDA LATERAL

DISEÑO RD XXX-46-048-001-CL

EJEMPLO DISEÑO RD CON TENDIDO POSTE

Scale: 1:1000
 Size: A3
 Date: 27.02.2026

© Keypro Oy and the map providers.

10.0m

2/2

